




**PLANTA BAIXA**  
ESCALA 1:125

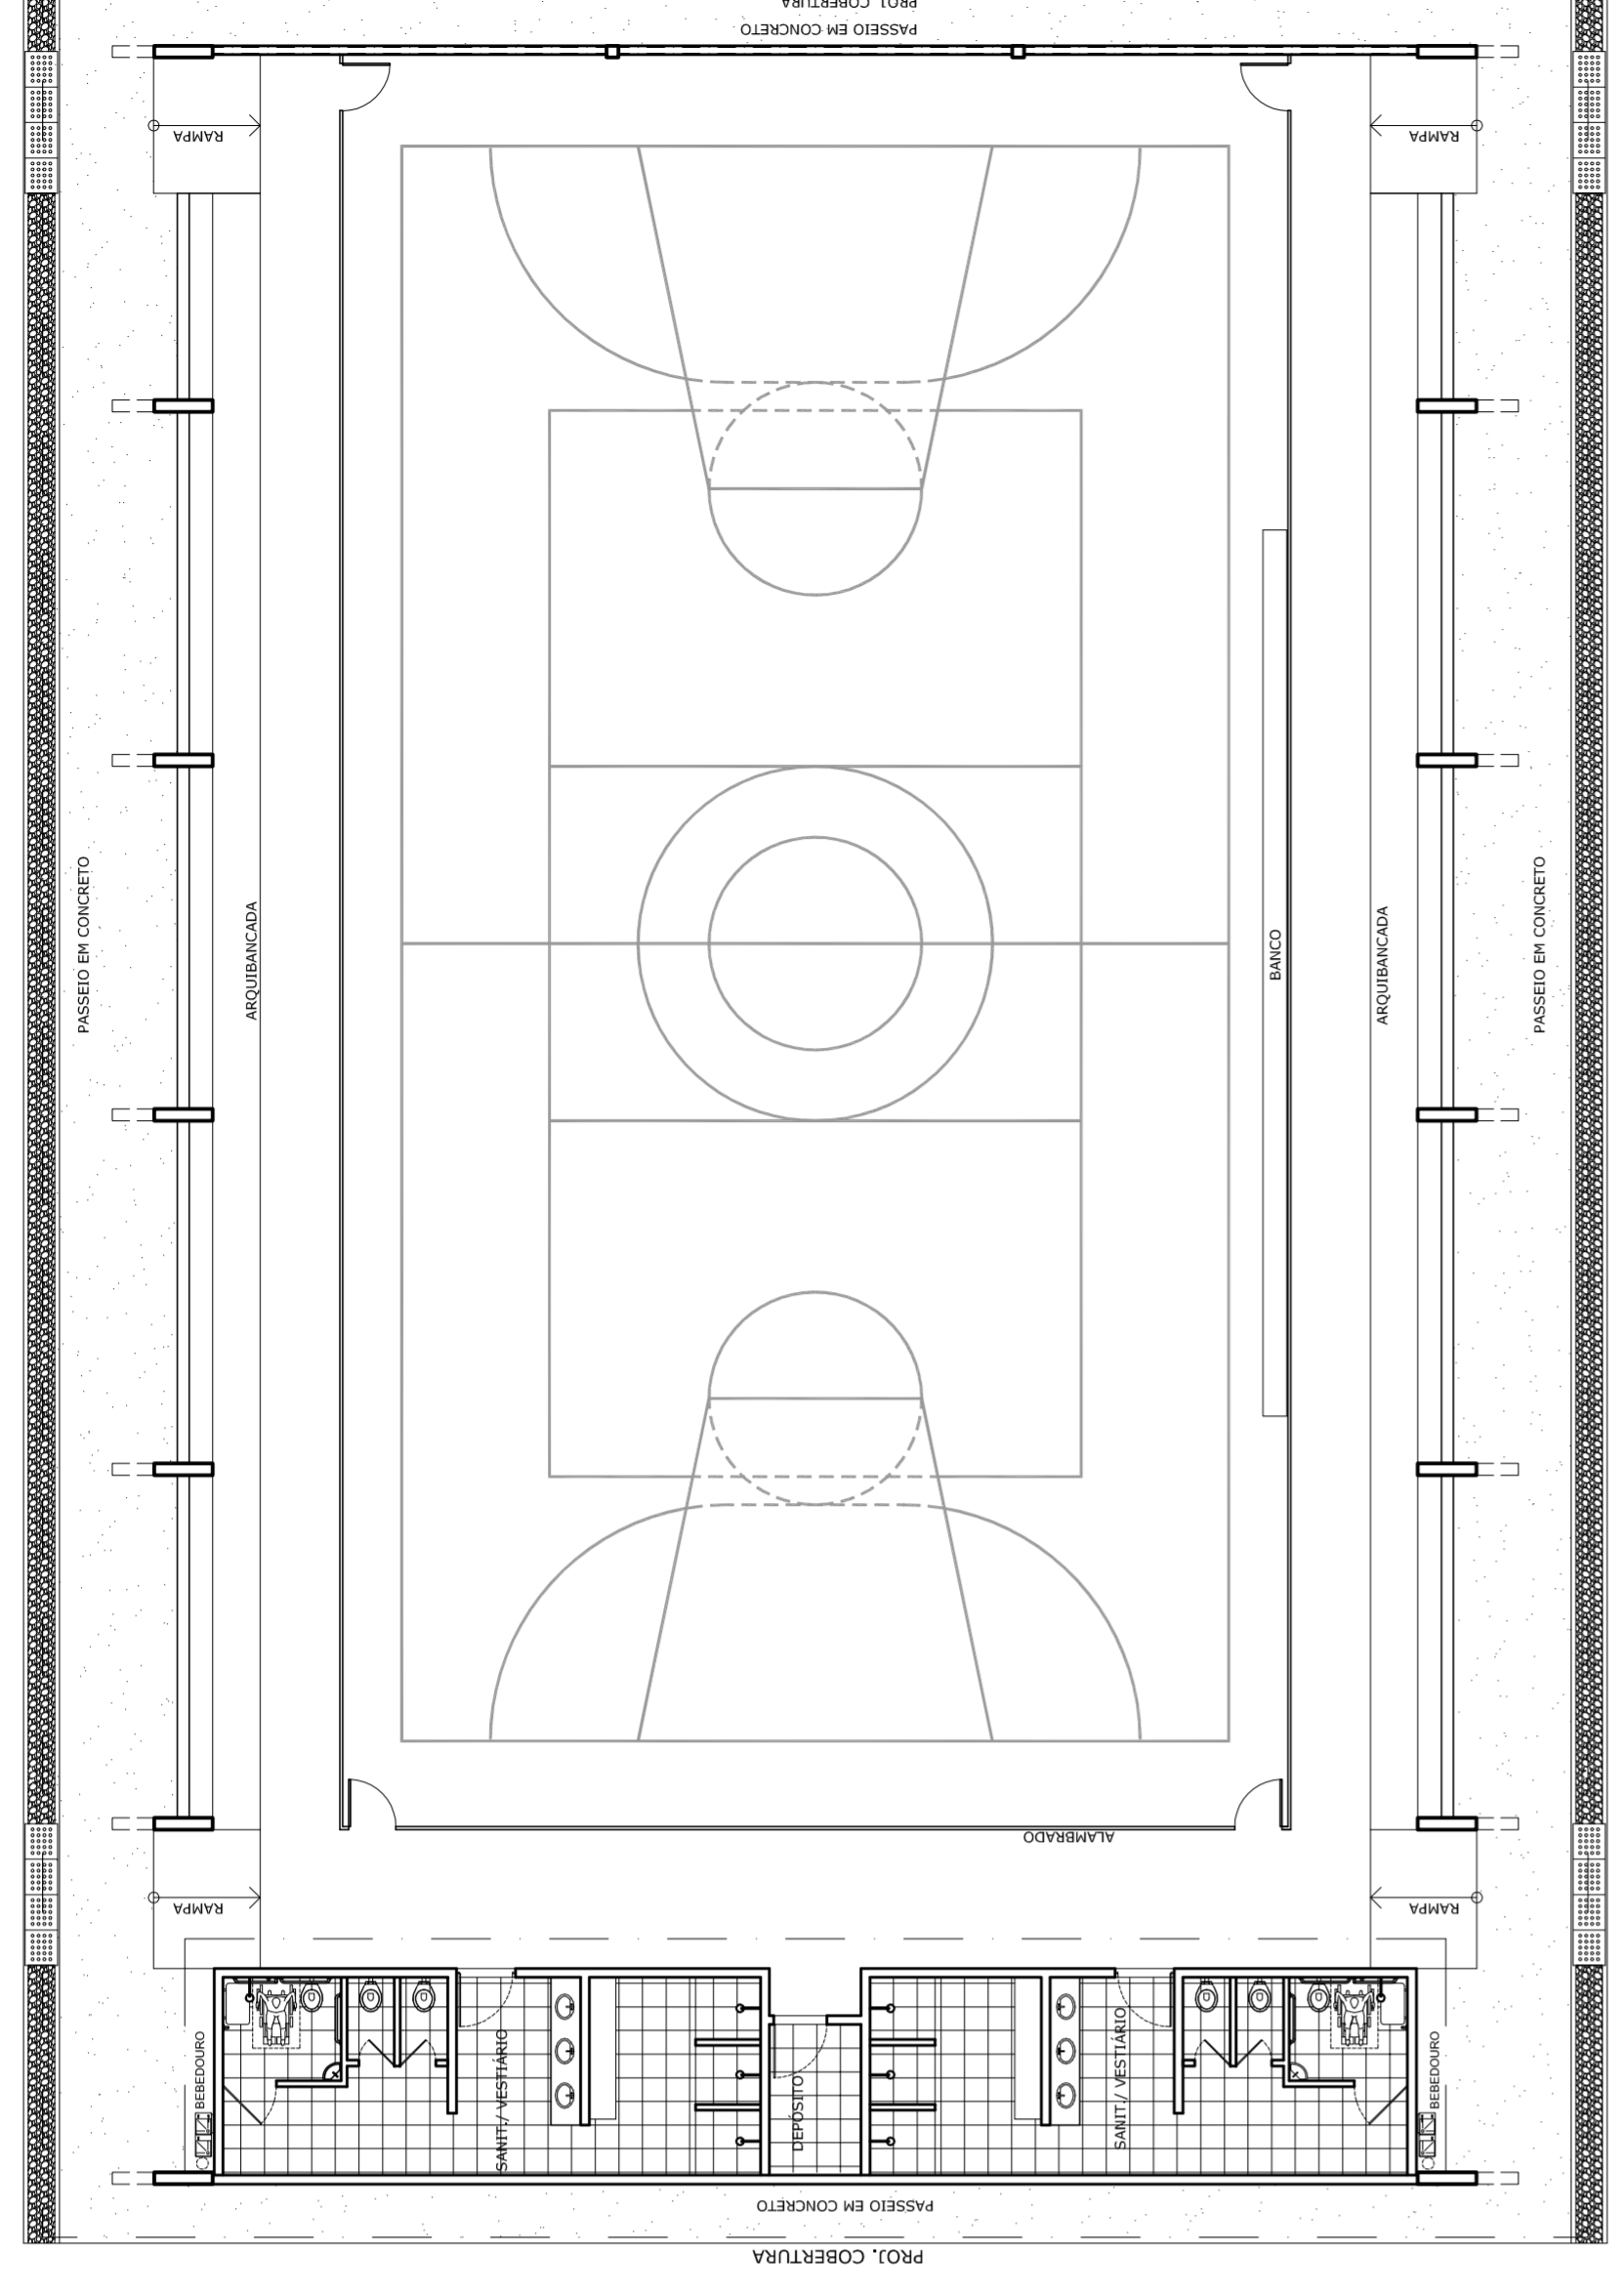


**LAYOUT**  
ESCALA 1:125

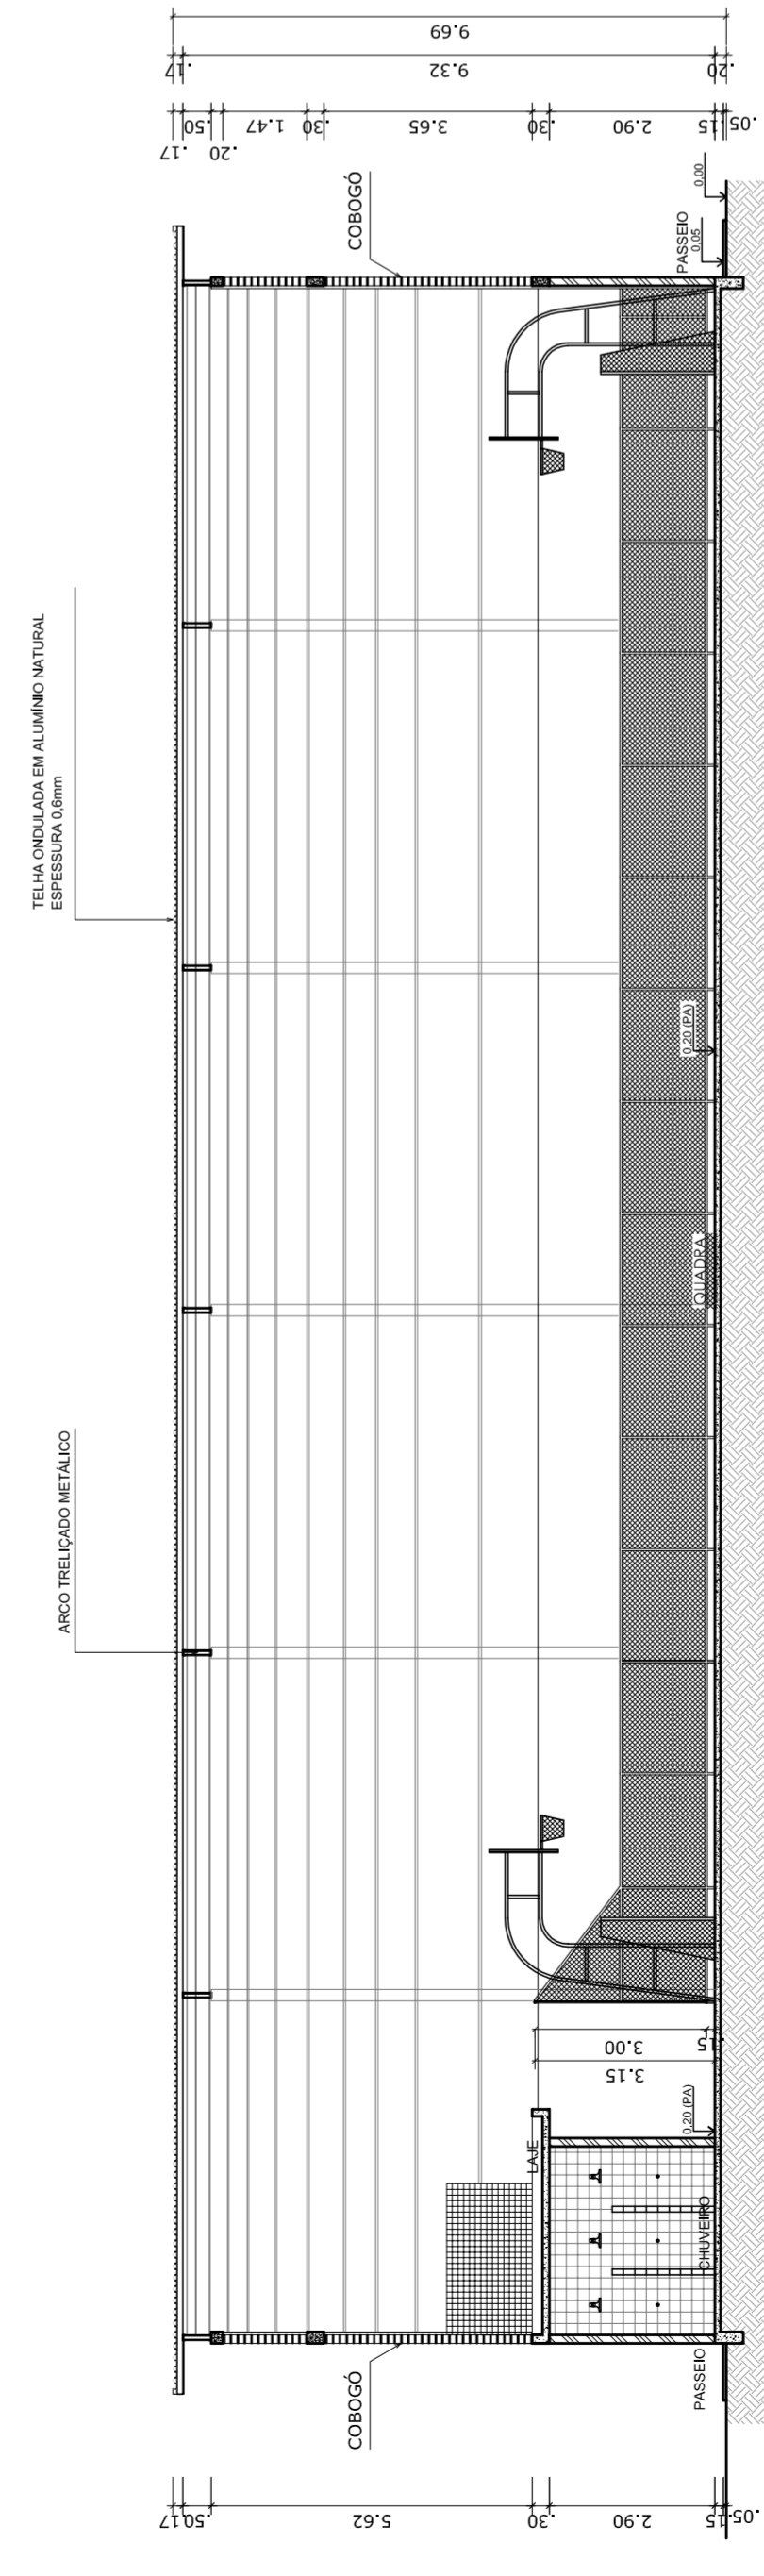


**CORTE AA**  
ESCALA 1:125

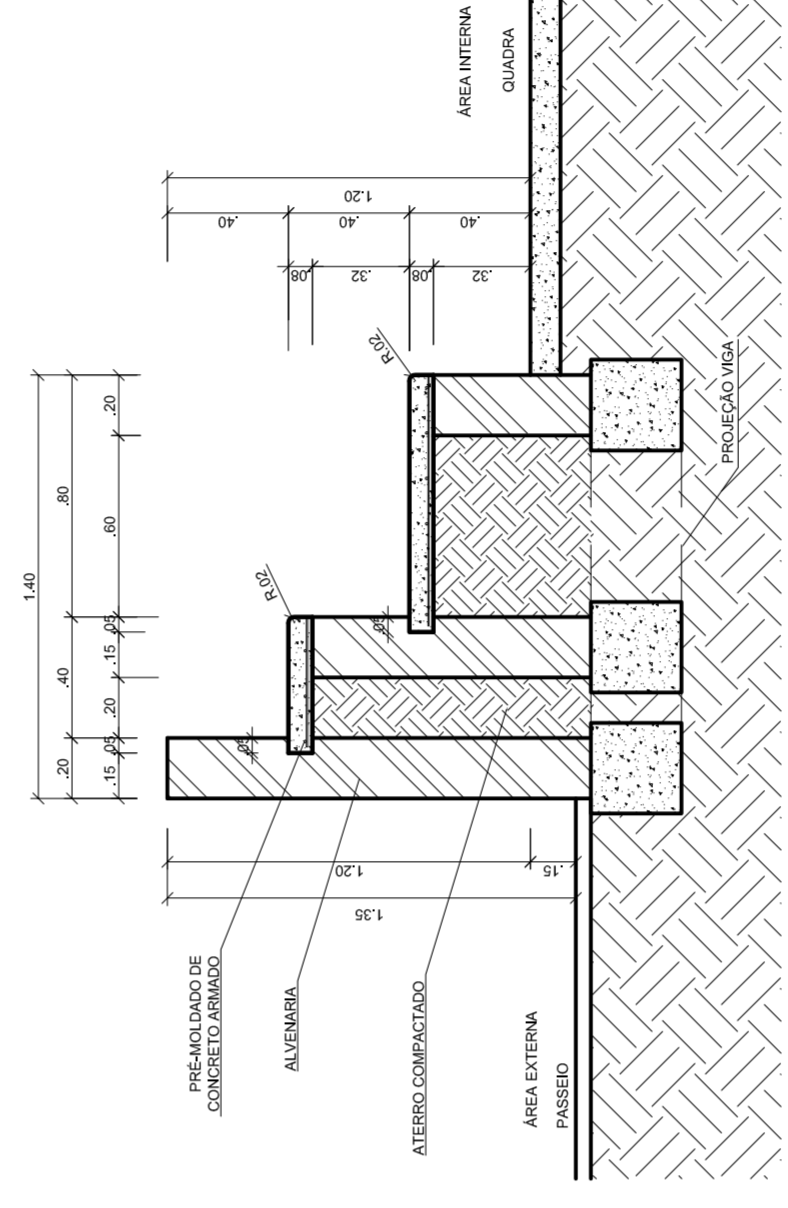

**DETALHE DA ARQUIBANCADA**  
ESCALA 1:25

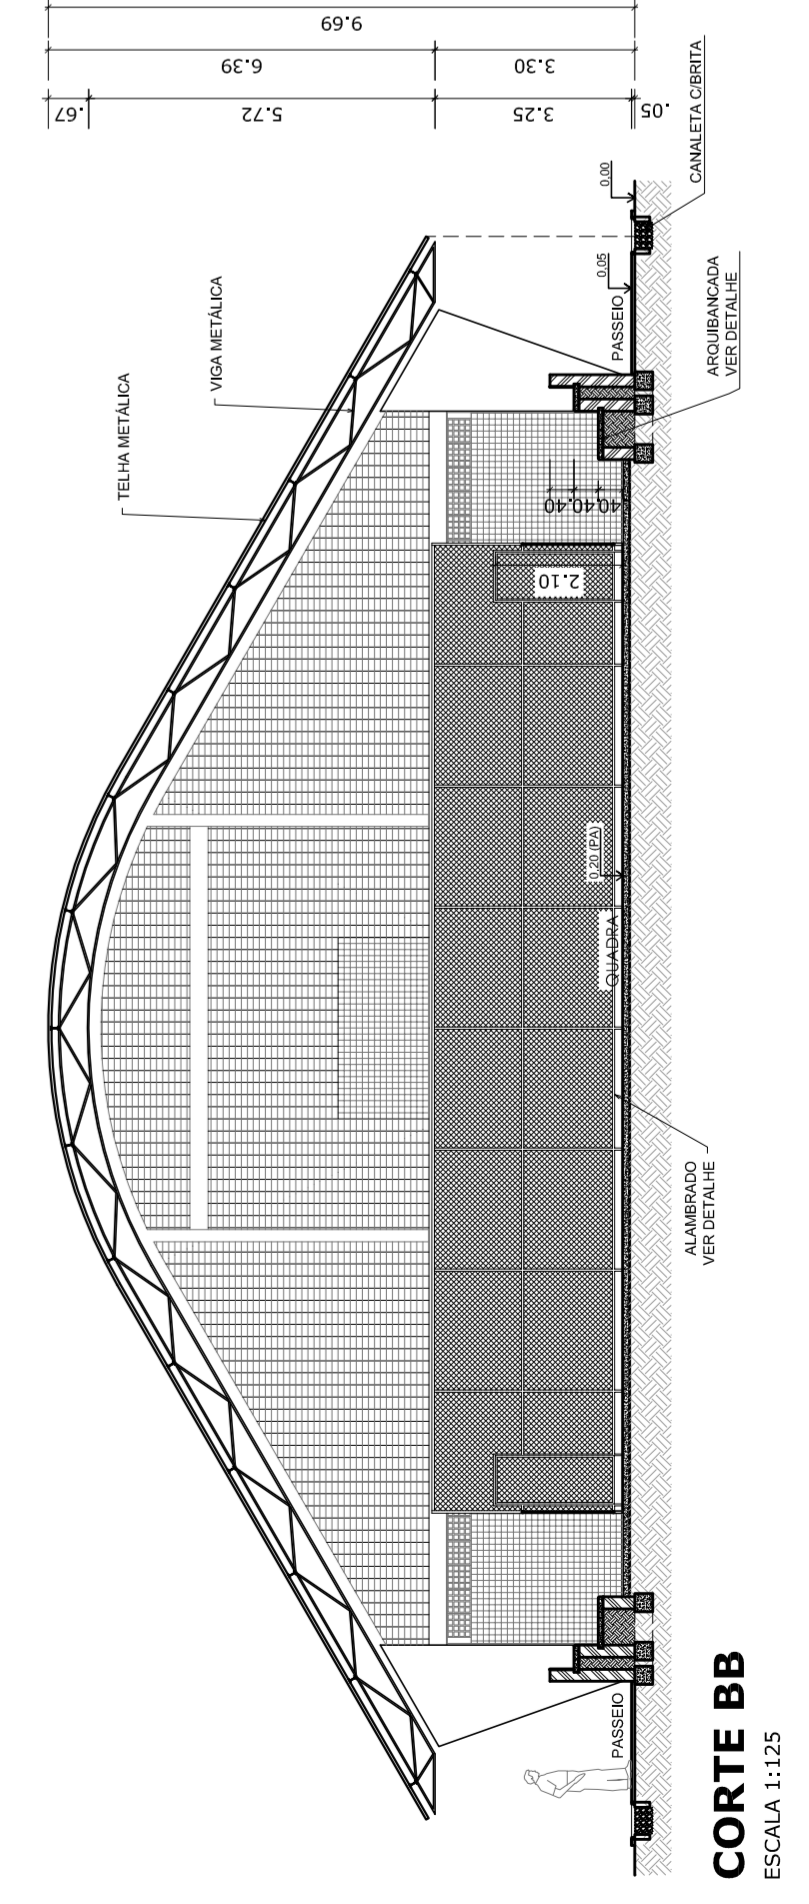


**CORTE BB**  
ESCALA 1:125

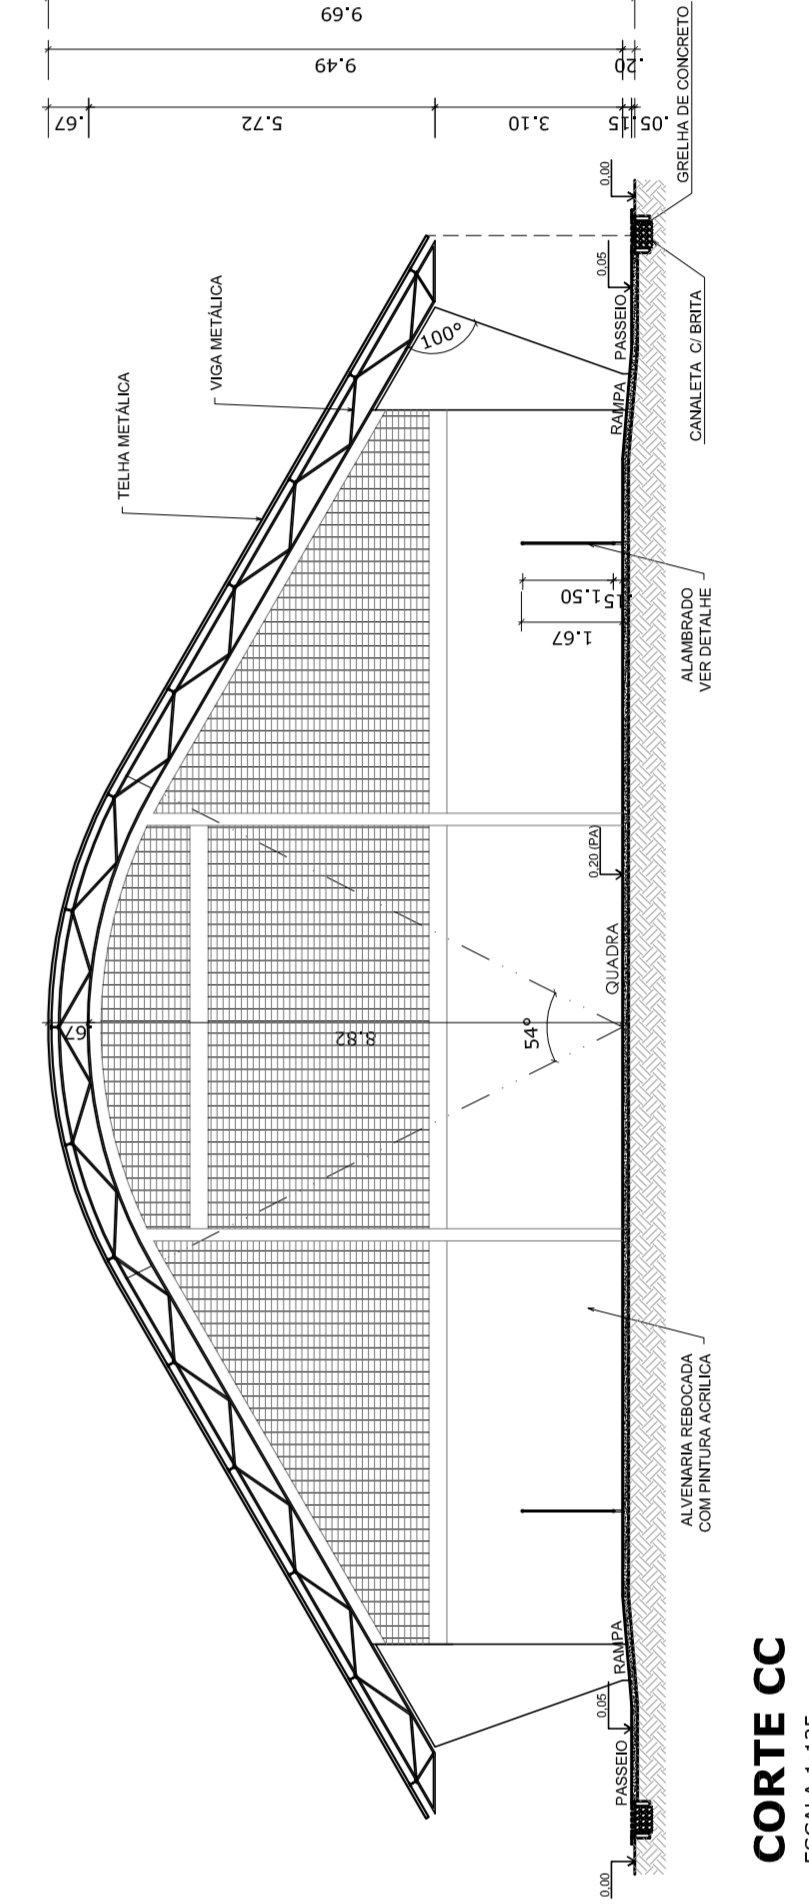


**CORTE CC**  
ESCALA 1:125

		<b>PROJETO PADRÃO - FNDE</b>	
MUNICÍPIO - UF:		PROPRIETÁRIO:	
ENDEREÇO:		RESP. TÉCNICO:	CREA
		DUFO:	CREA
OBSERVAÇÕES:		RA	
<b>QUADRA COBERTA COM VESTIÁRIO</b> <b>PROJETO ARQUITETÔNICO</b>			
COORDENAÇÃO	QUADRA COBERTA	REVISÃO	FRANCHA
CGEST - Coordenação Geral de Infraestrutura Educacional	PLANTA BAIXA, LAYOUT, CORTES E DETALHE ARQUIBANCADA	R.00	INDICADA
		R.00	DATA EMISSÃO
		R.00	JULHO/2011
FORMATO	AT (841 X 594)		01/05




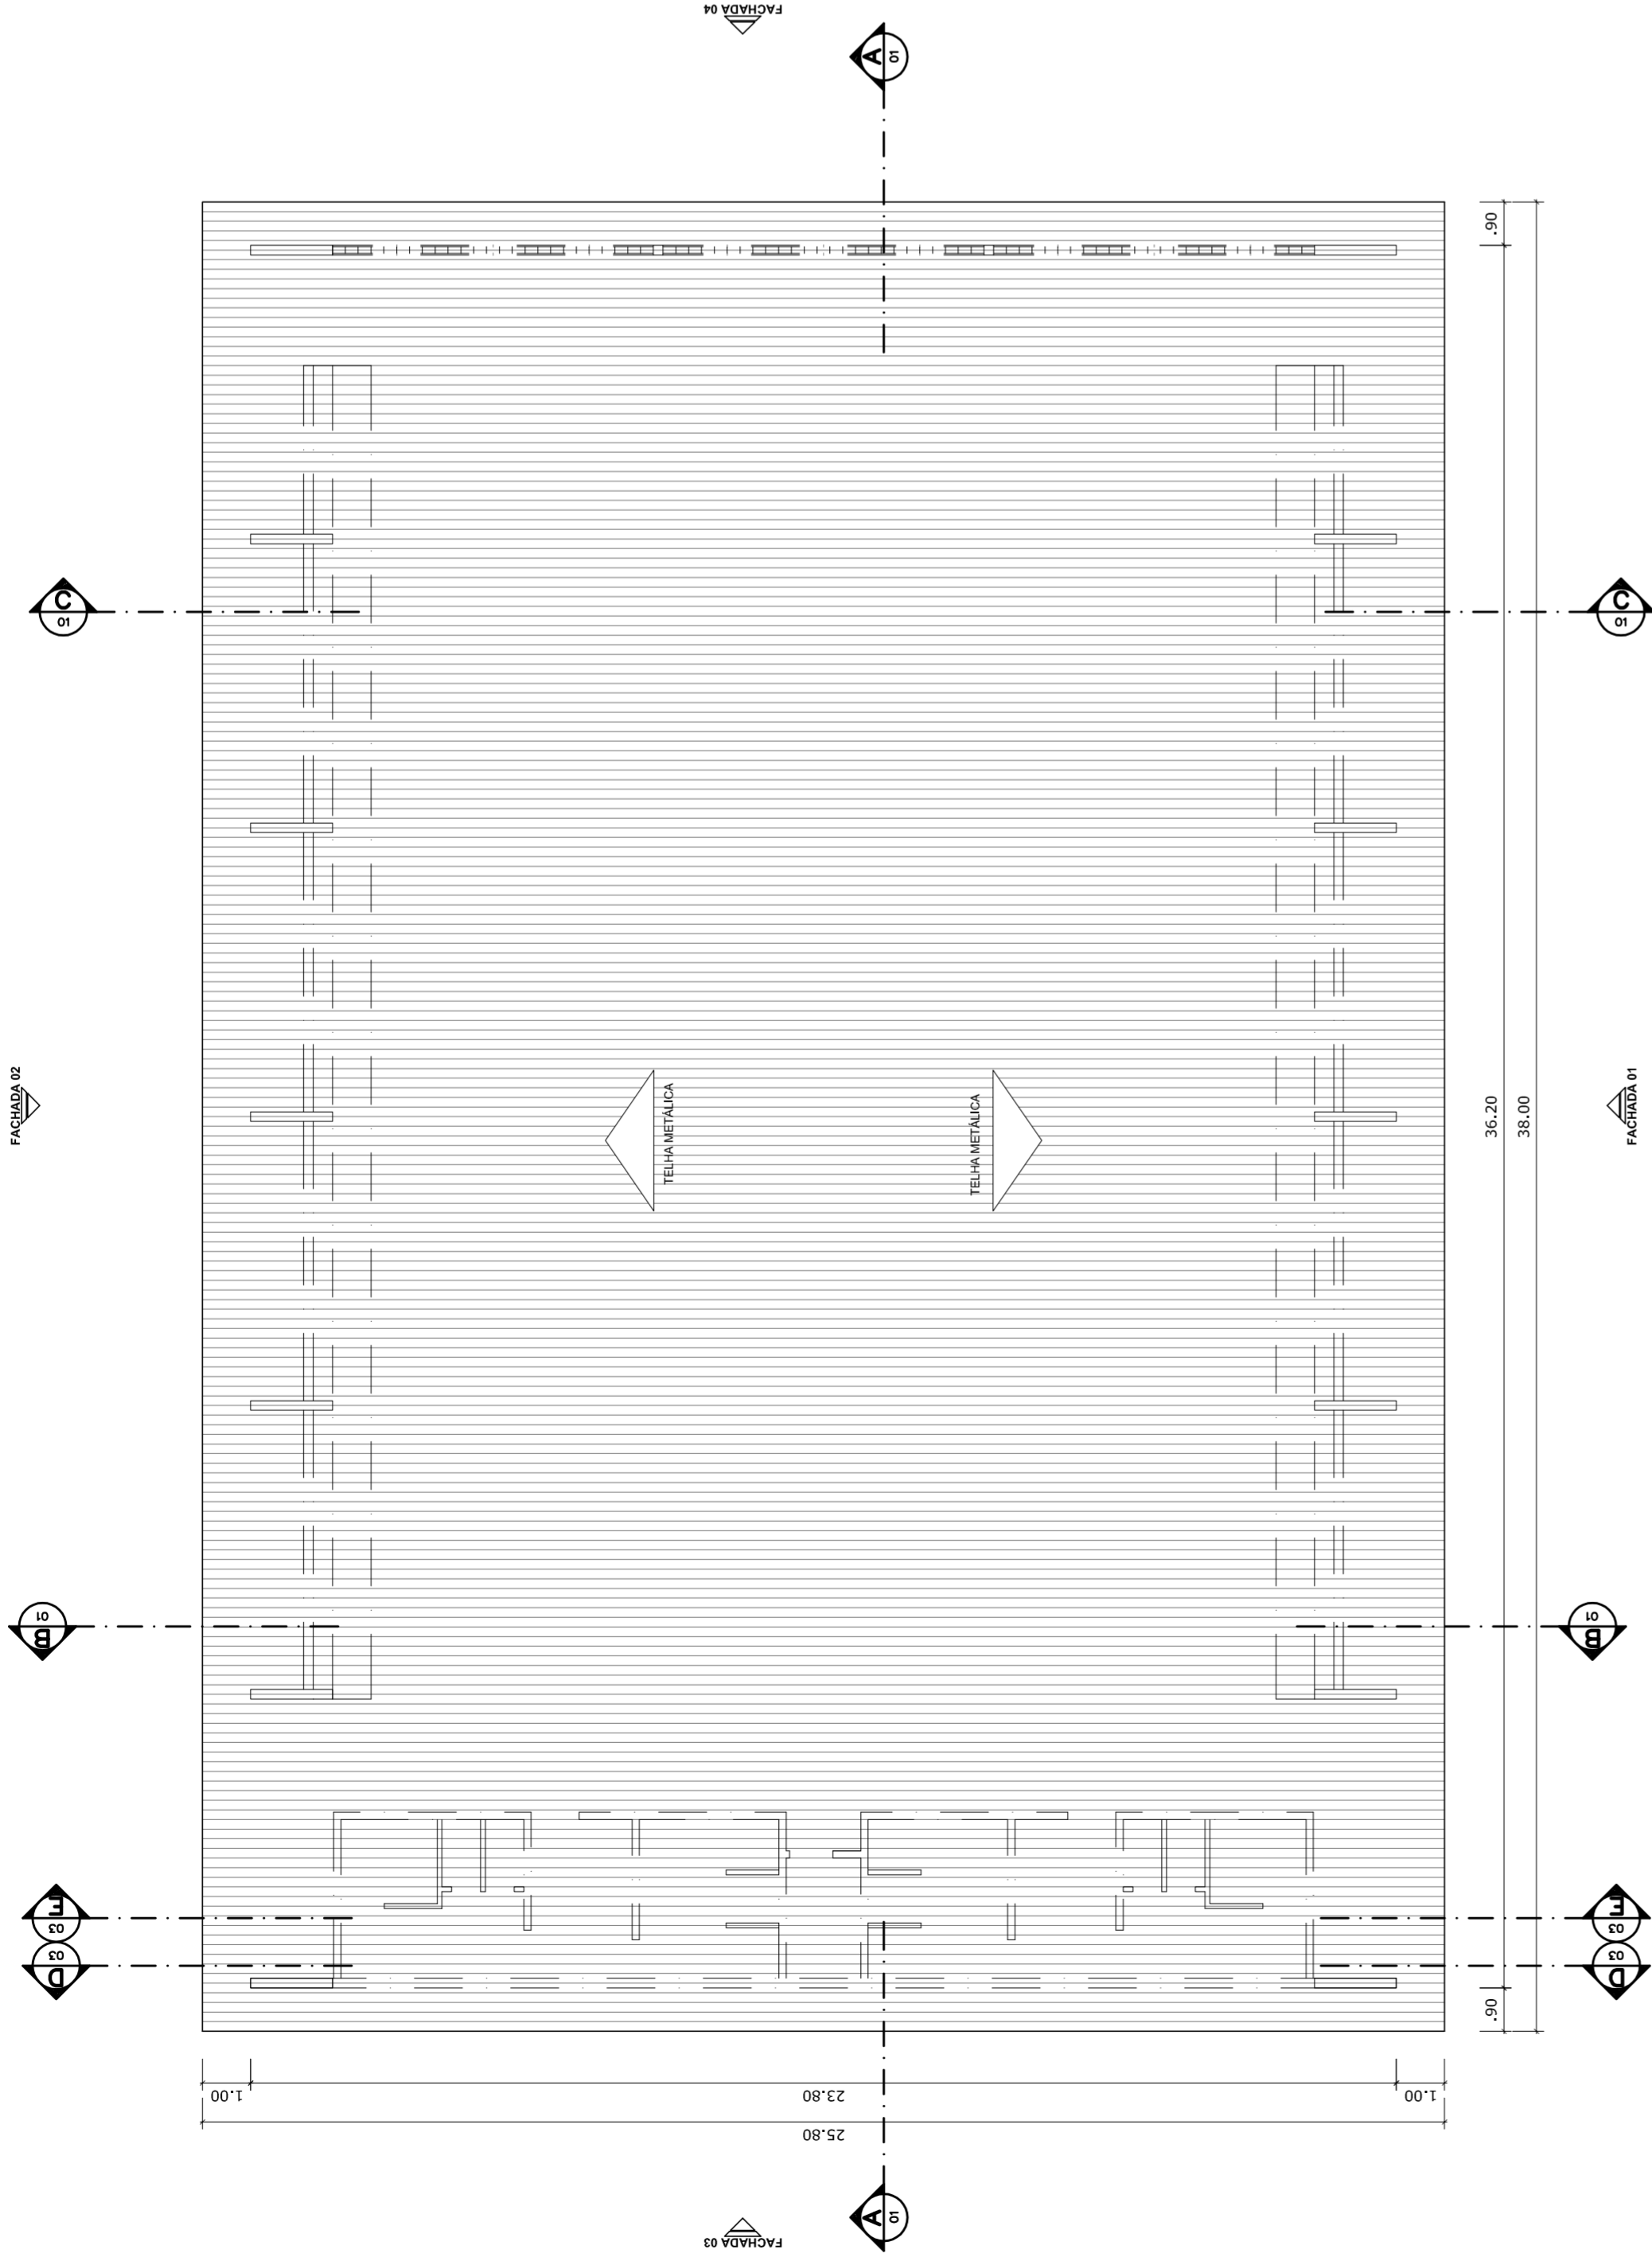


**PLANTA DE COBERTURA**  
ESCALA 1:125

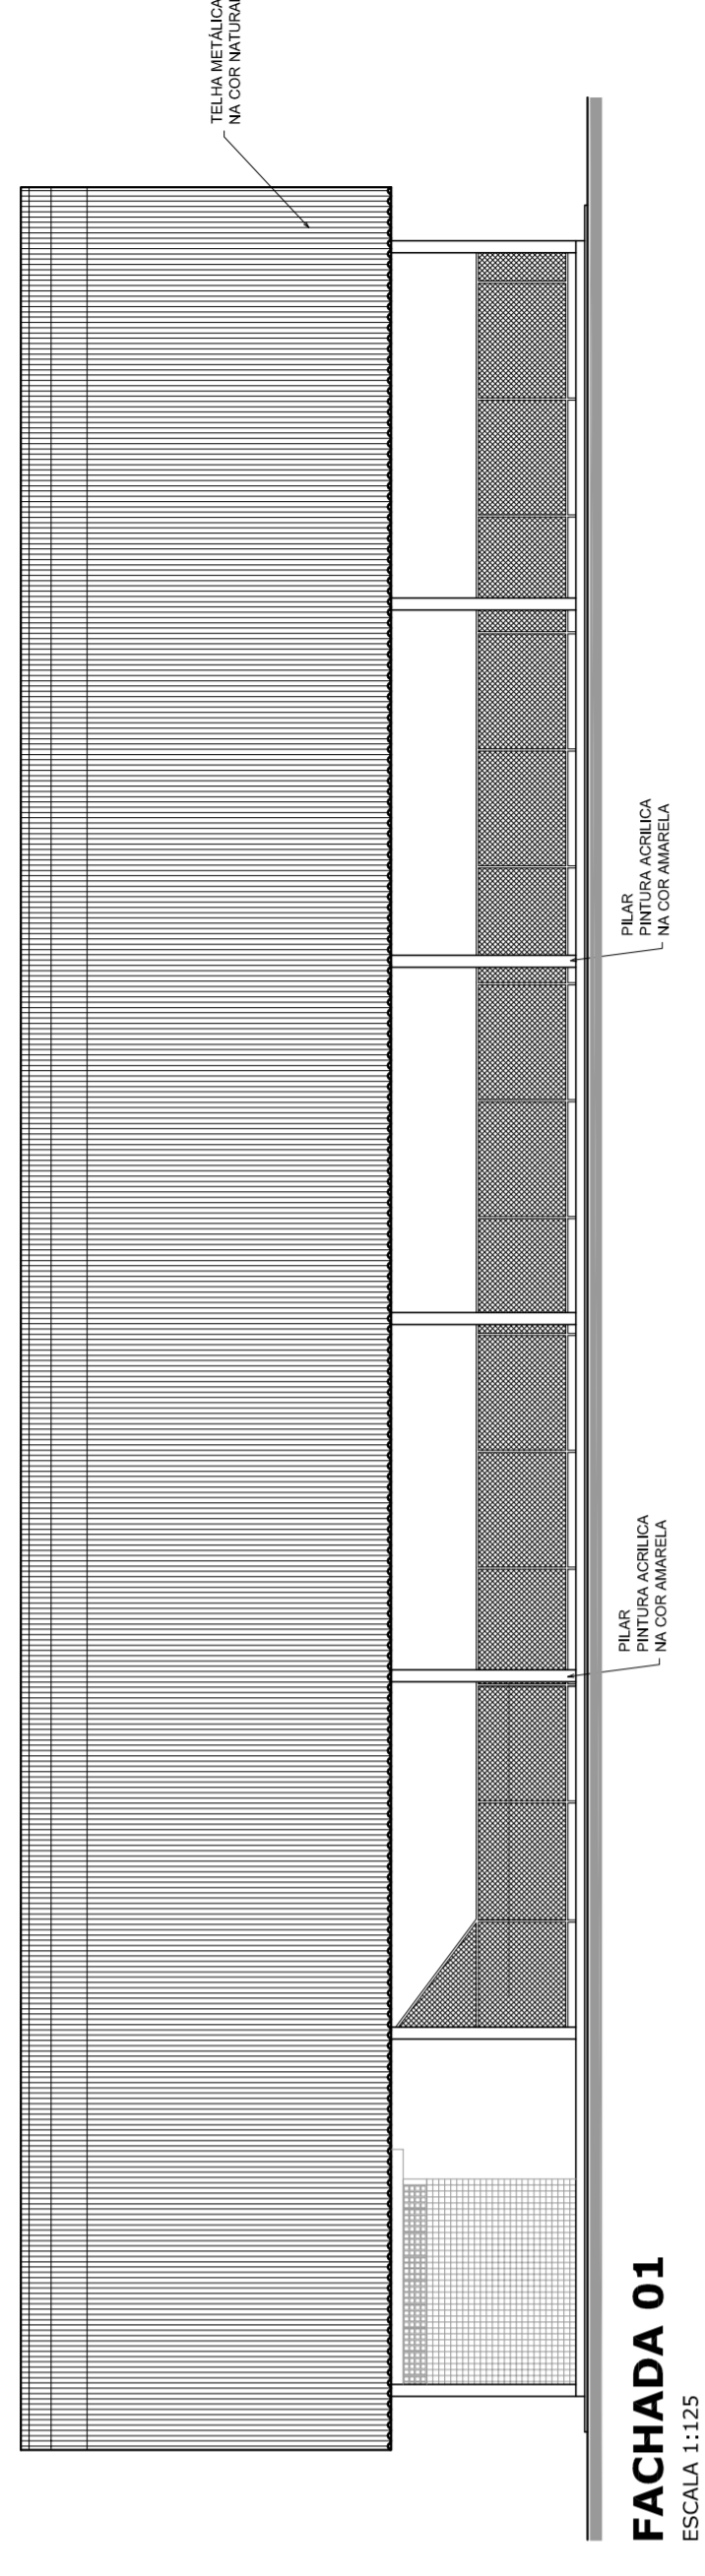


**FACHADA 01**  
ESCALA 1:125

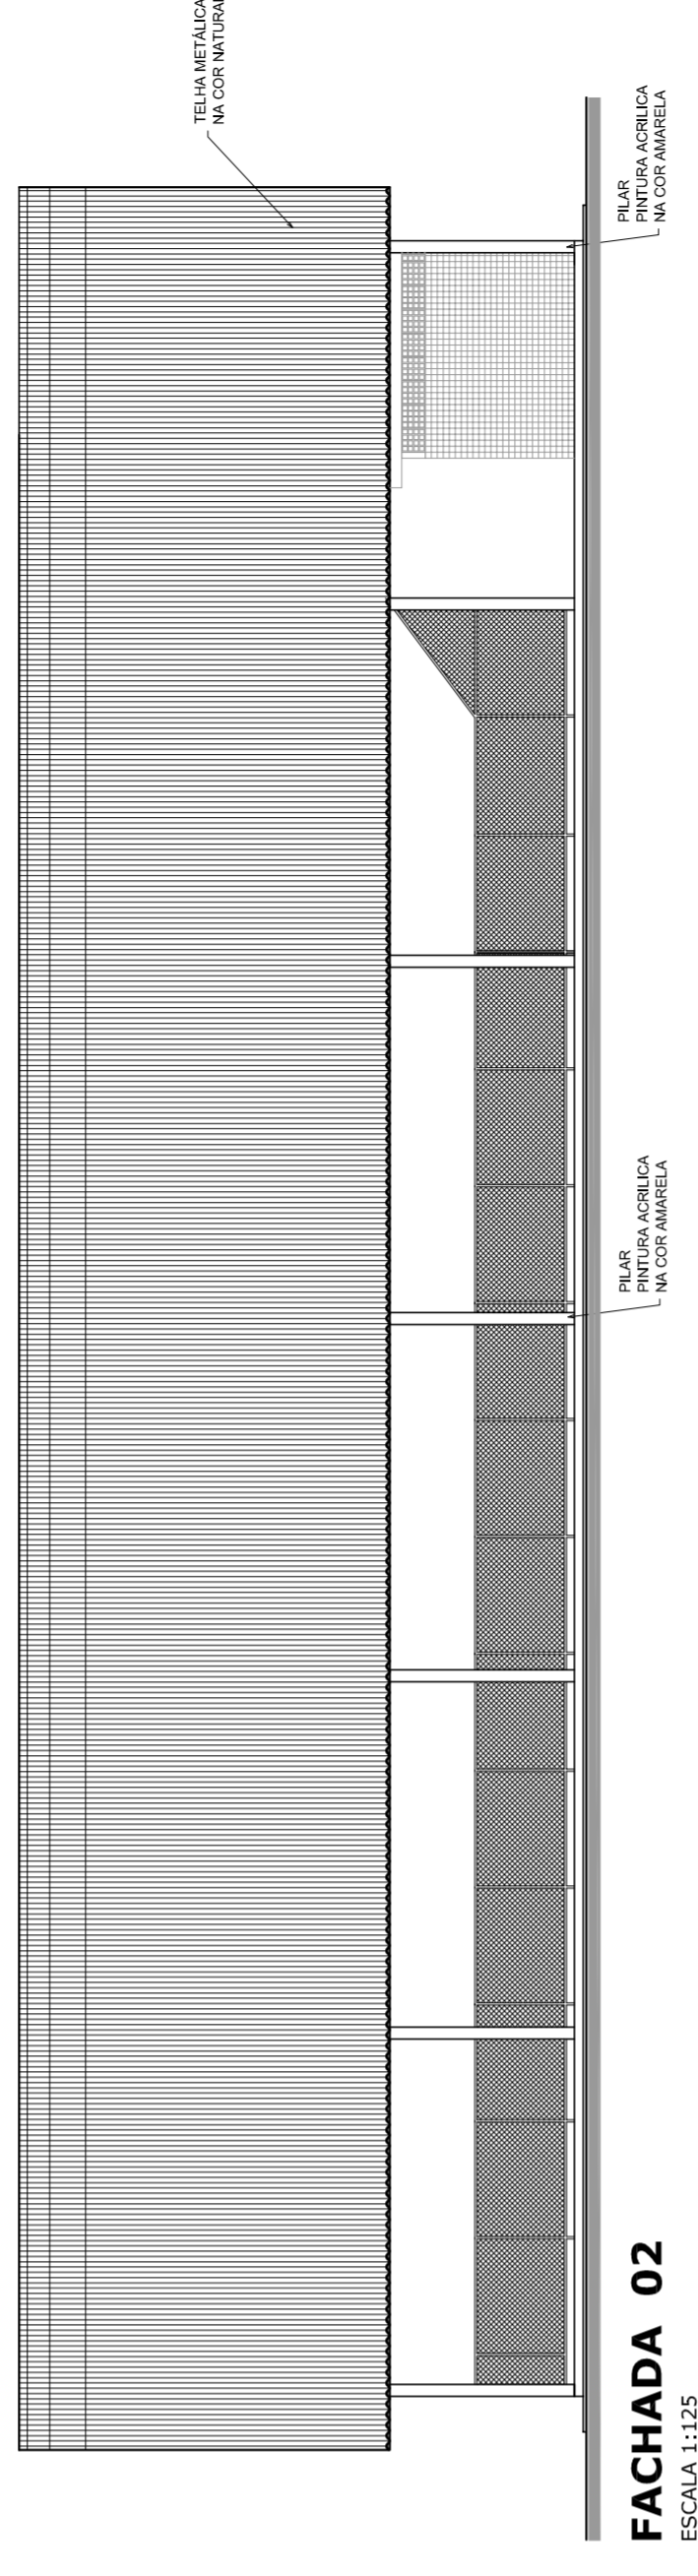

**FACHADA 02**  
ESCALA 1:125

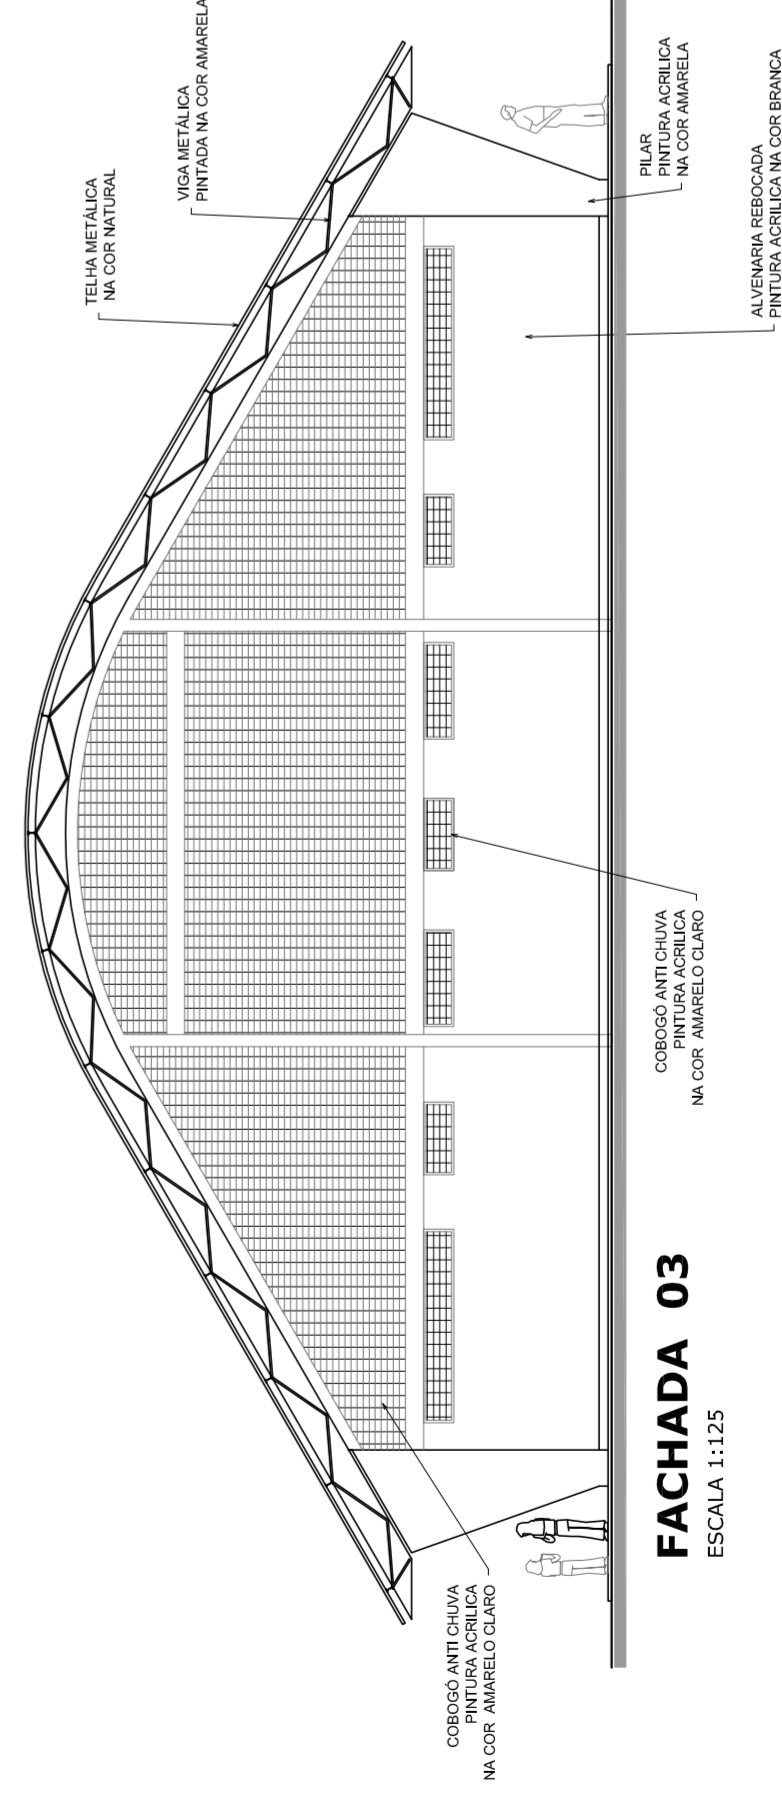

**FACHADA 03**  
ESCALA 1:125

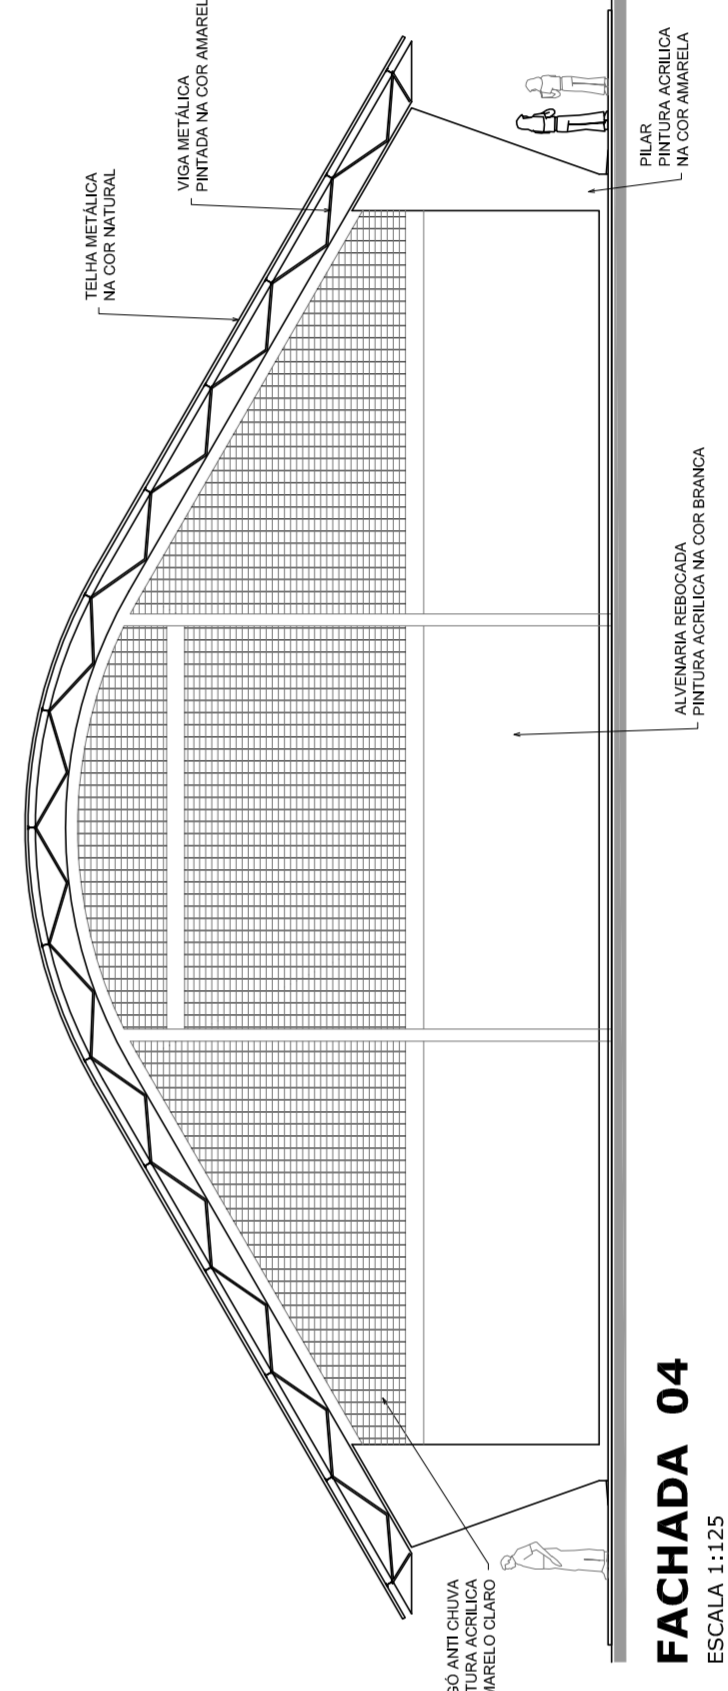

**FACHADA 04**  
ESCALA 1:125


GOVERNO FEDERAL  
**BRASIL**  
PAIS RICO E PAIS SEM POBREZA

Ministério da Educação  
**FAFDE**  
Fundação Nacional de Desenvolvimento da Educação


## PROJETO PADRÃO - FNDE

MUNICÍPIO – UF:	
PROPRIETÁRIO:	
ENDEREÇO:	
PROPRIETÁRIO:	
RESP. TÉCNICO	CREA
DLFO	CREA
	RA
OBSERVAÇÕES:	


<b>QUADRA COBERTA COM VESTIÁRIO</b>	
<b>PROJETO ARQUITETÔNICO</b>	
CORRELAÇÃO CGEST - Coordenação Geral de Infraestrutura Educativa	QUADRA COBERTA PLANTA DE COBERTURA E FACHADAS
FORMATO AT (841 X 594)	ESCALA 1/125 DATA EMISSÃO R.00 R.00 R.00 JULHO/2011
	PRONCHA <b>02/05</b>

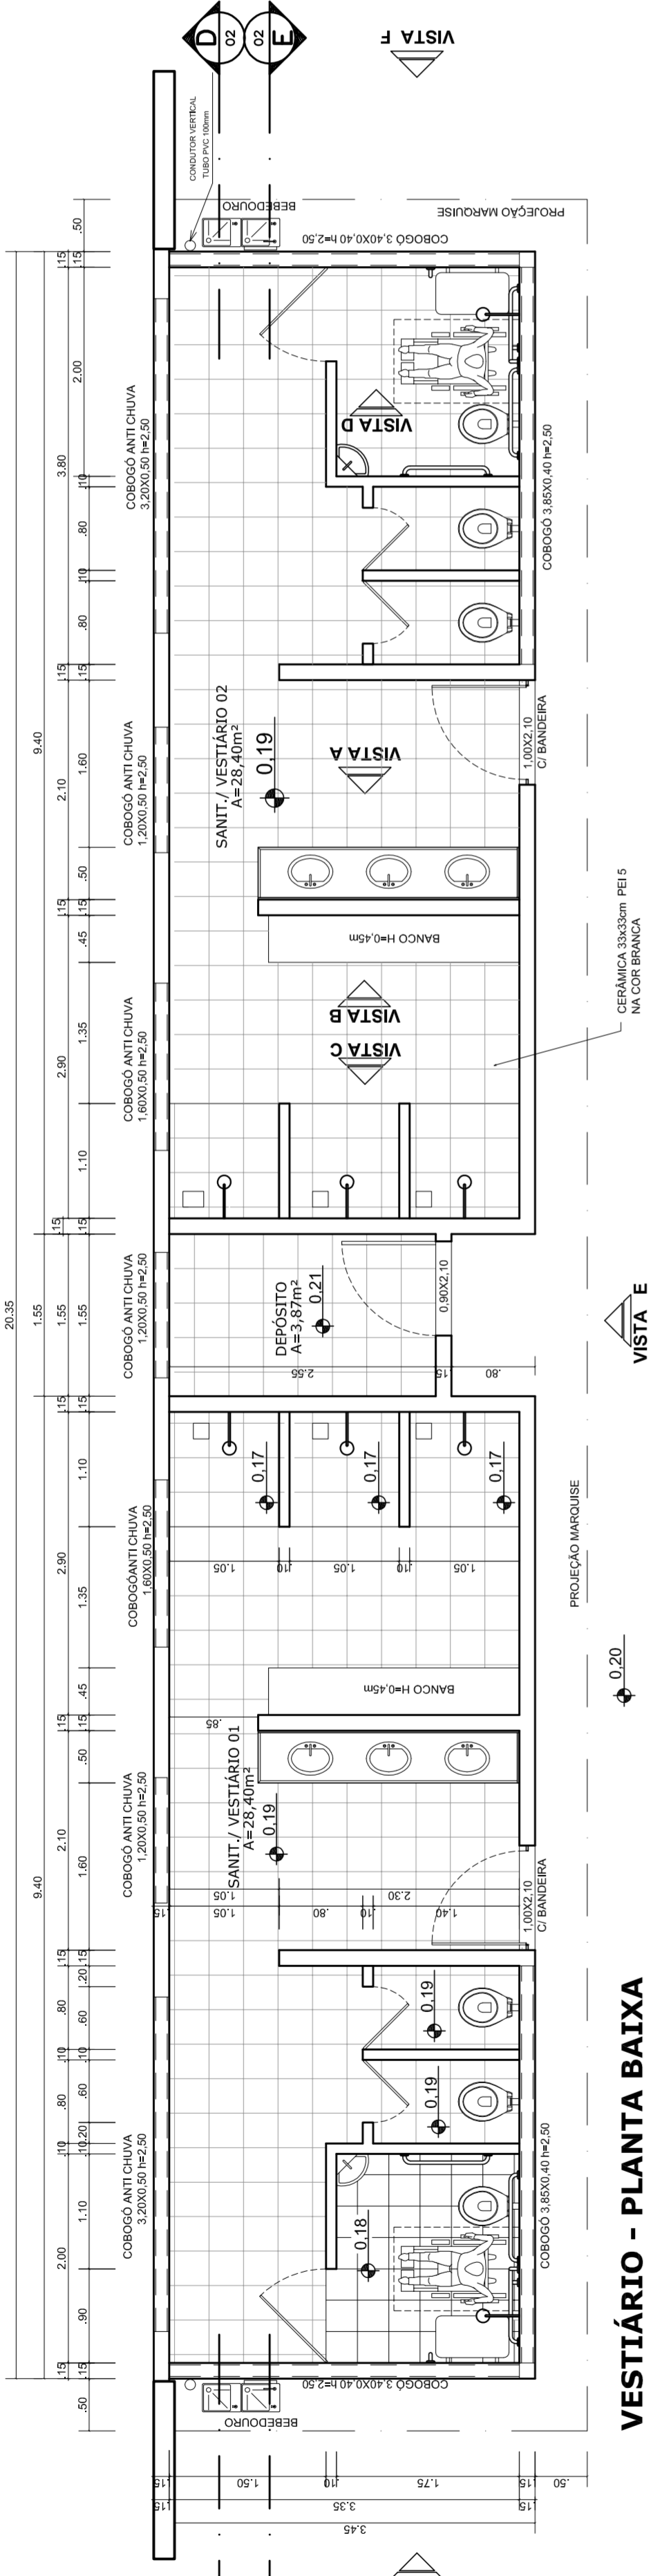


**VESTIÁRIO - PLANTA BAIXA**  
ESCALA 1:50

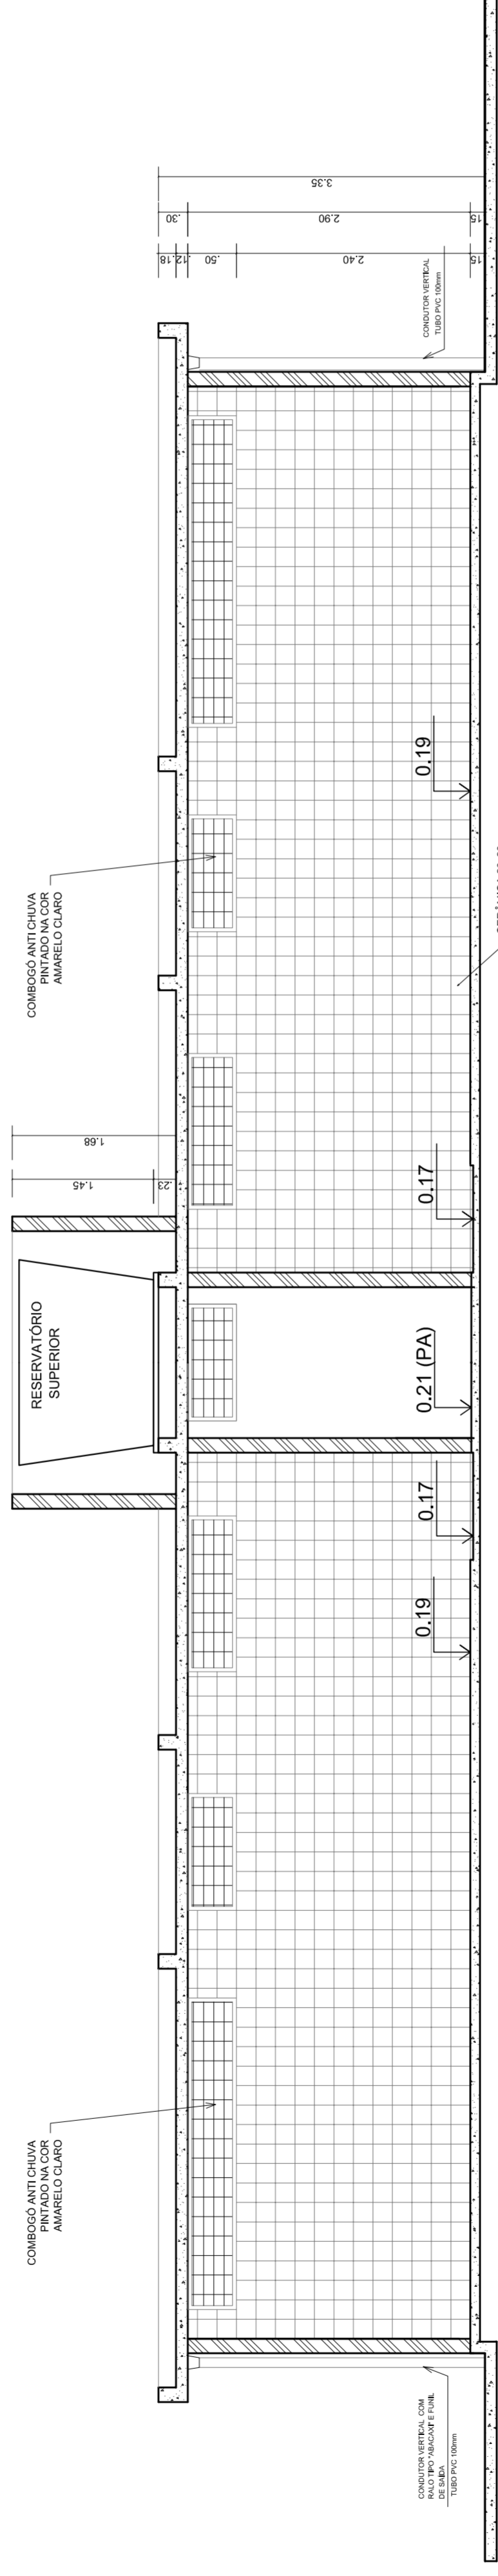


**VESTIÁRIO - CORTE DD**  
ESCALA 1:50

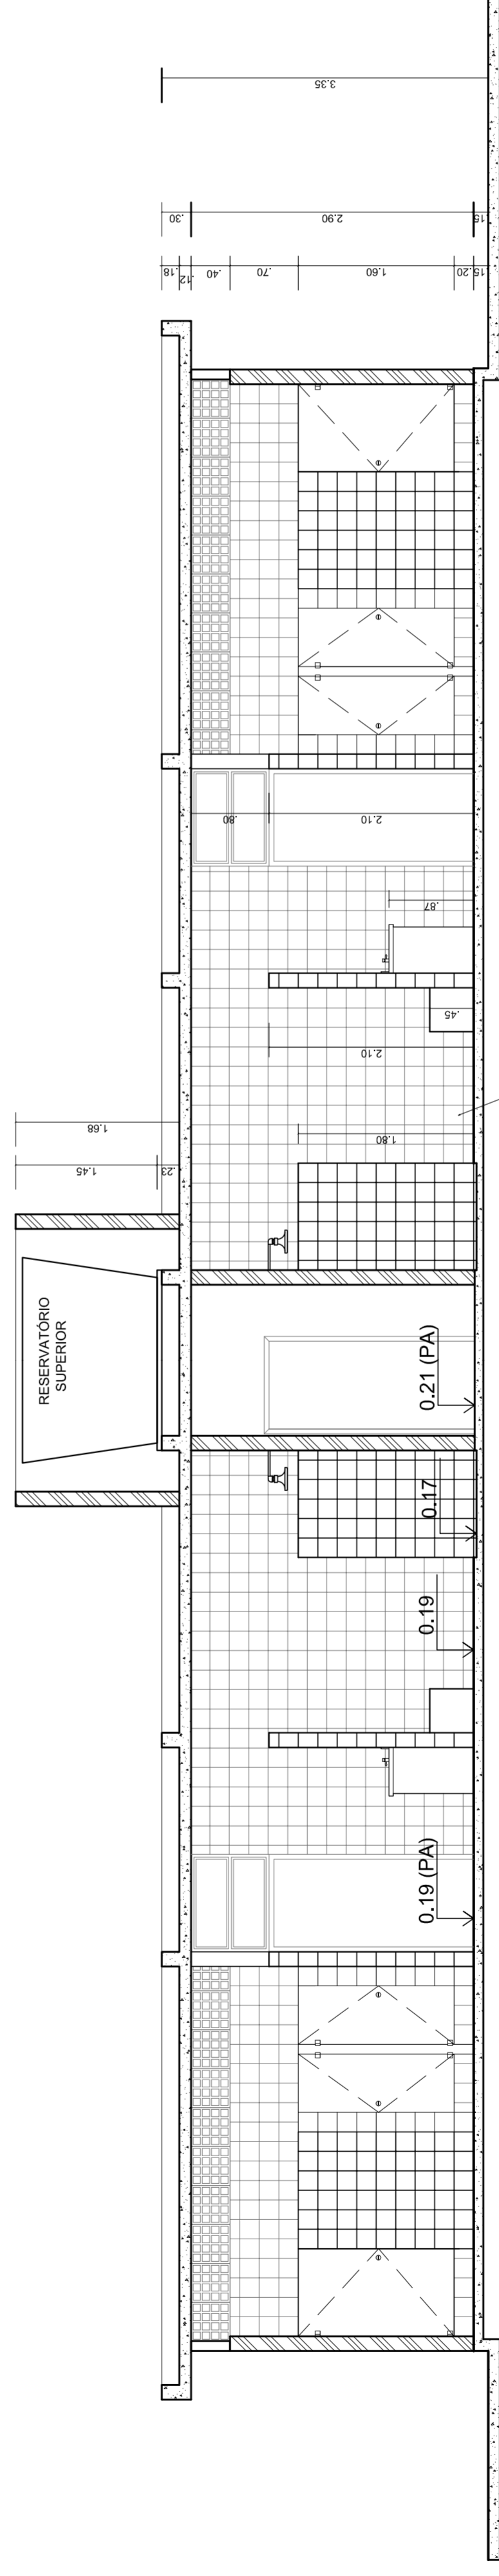


**VESTIÁRIO - CORTE EE**  
ESCALA 1:50

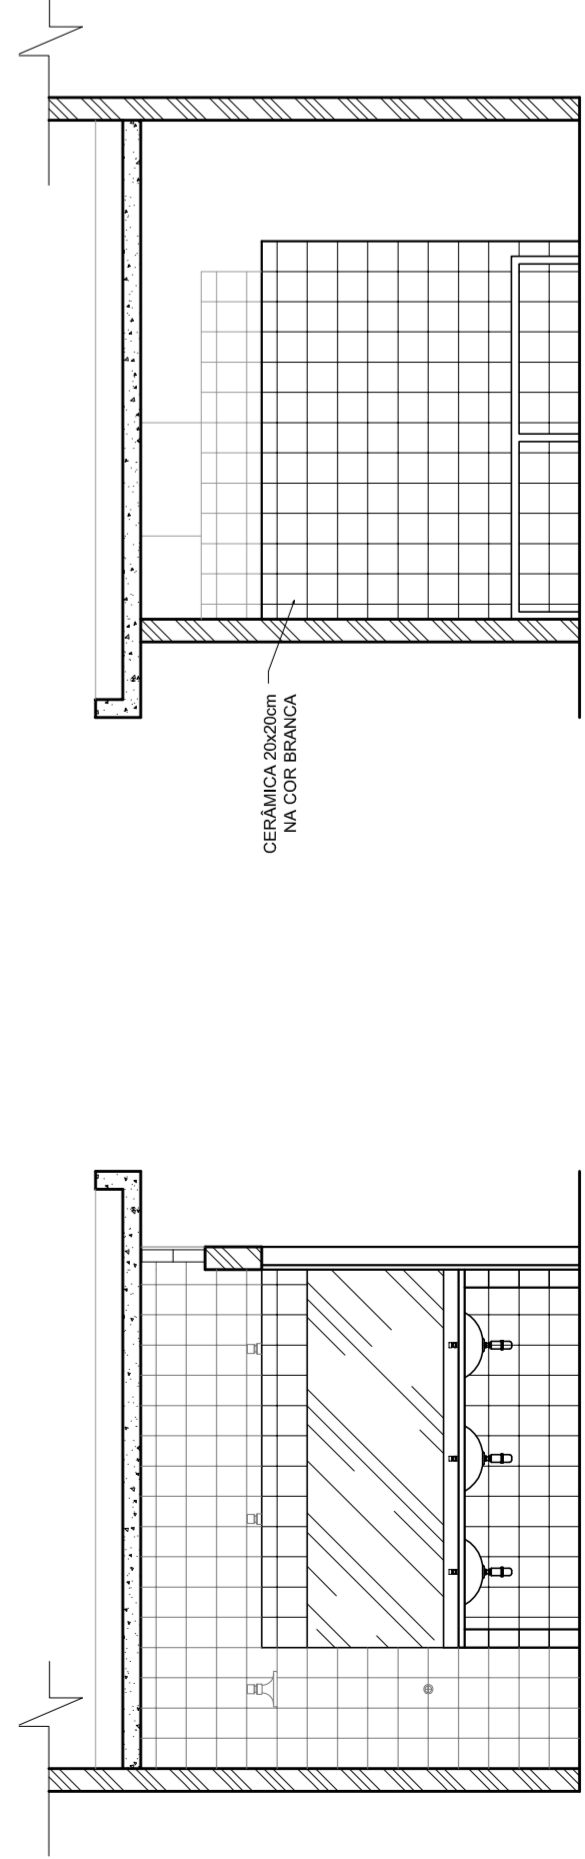


**VESTIÁRIO: VISTA A**  
ESCALA 1:50

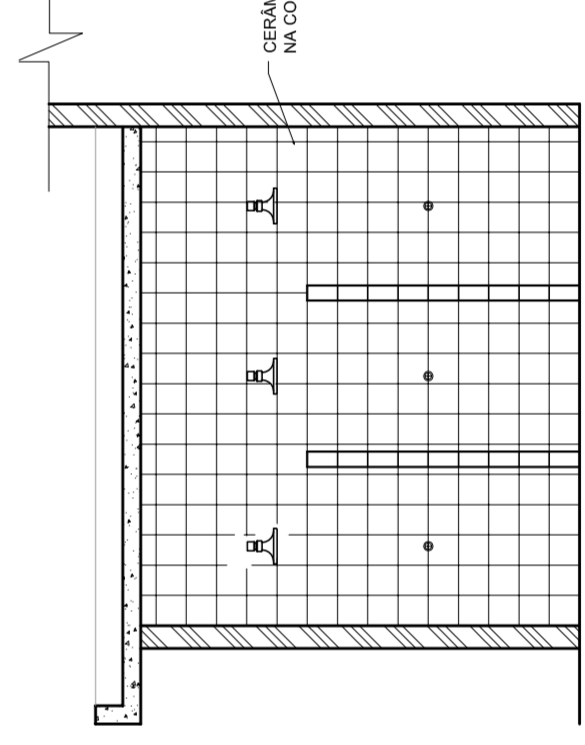

**VESTIÁRIO: VISTA B**  
ESCALA 1:50

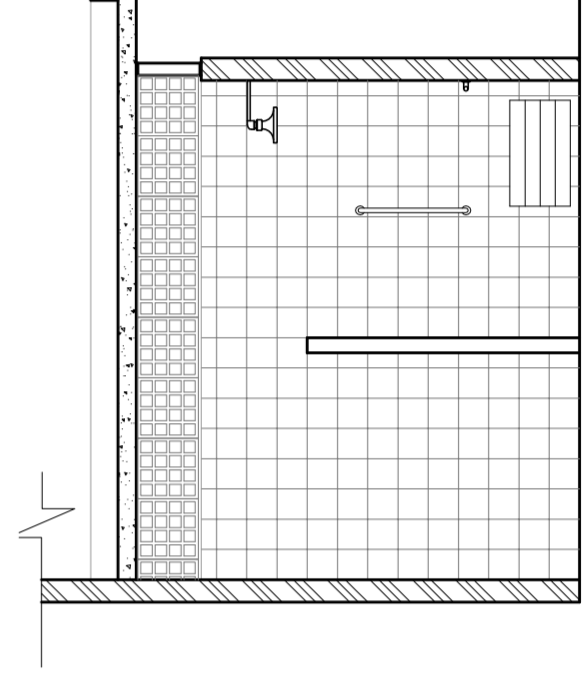

**VESTIÁRIO: VISTA C**  
ESCALA 1:50

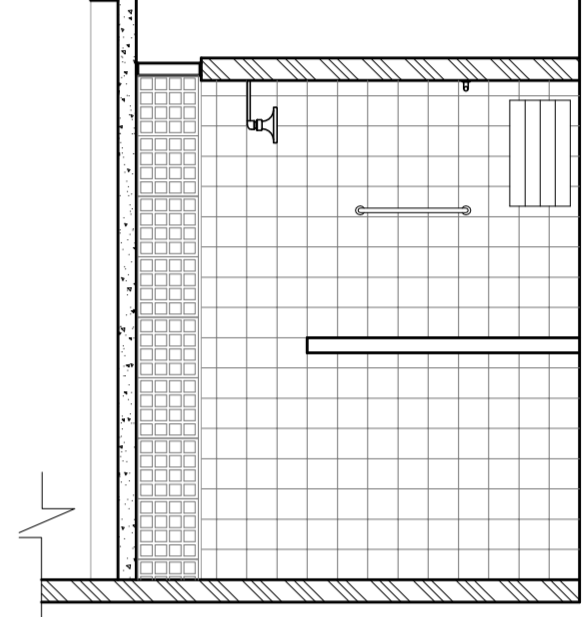

**VESTIÁRIO: VISTA D**  
ESCALA 1:50

**PROJETO PADRÃO - FNDE**

MUNICÍPIO - UF:  
PROPRIETÁRIO:  
ENDEREÇO:


PROPRIETÁRIO:  
RESP. TÉCNICO:  
CREA:

PROPRIETÁRIO:  
RESP. TÉCNICO:  
CREA:  
RA:


OBSERVAÇÕES:

<b>QUADRA COBERTA COM VESTIÁRIO</b>		<b>PROJETO ARQUITETÔNICO</b>	
CORRELAÇÃO CGEST - Coordenação Geral de Infraestrutura Educativa		VESTIÁRIO PLANTA BAIXA, VISTAS E CORTES	
REVISÃO R.00	ESCALA 1:50	FRANCHA	03/05
FORMATO A1 (841 X 594)	DATA EMISSÃO JULHO/2011		




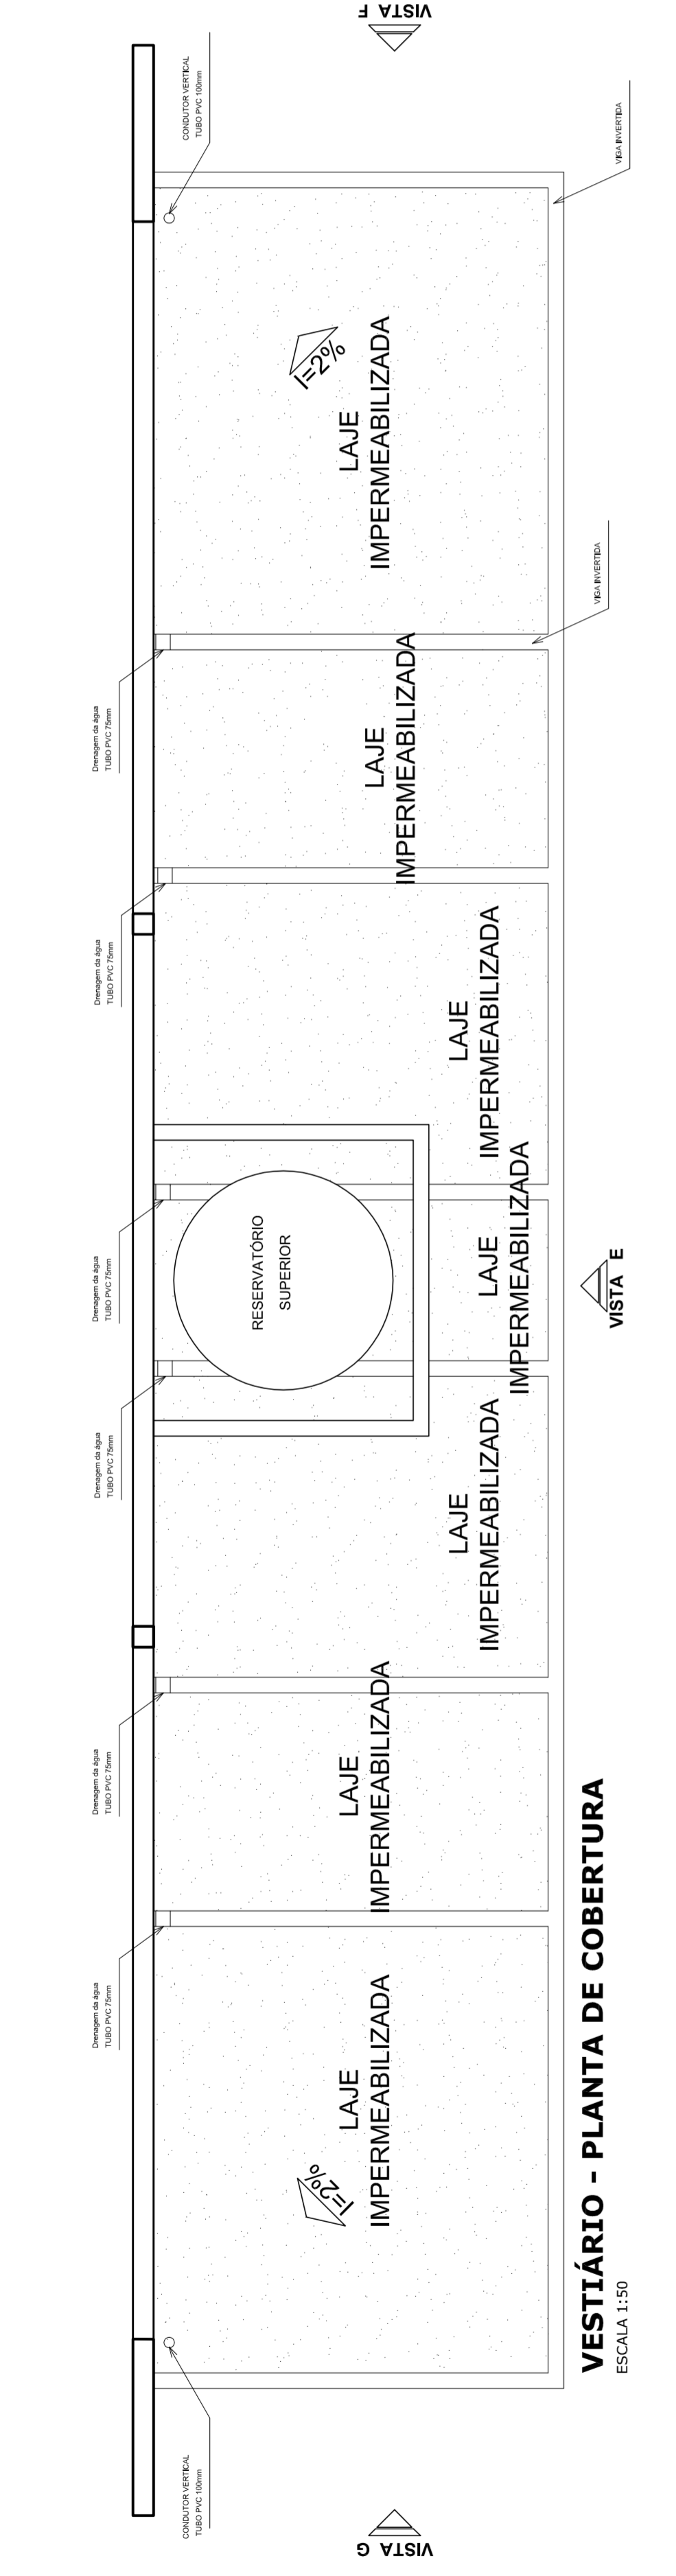


**VESTIÁRIO - PLANTA DE COBERTURA**  
ESCALA 1:50

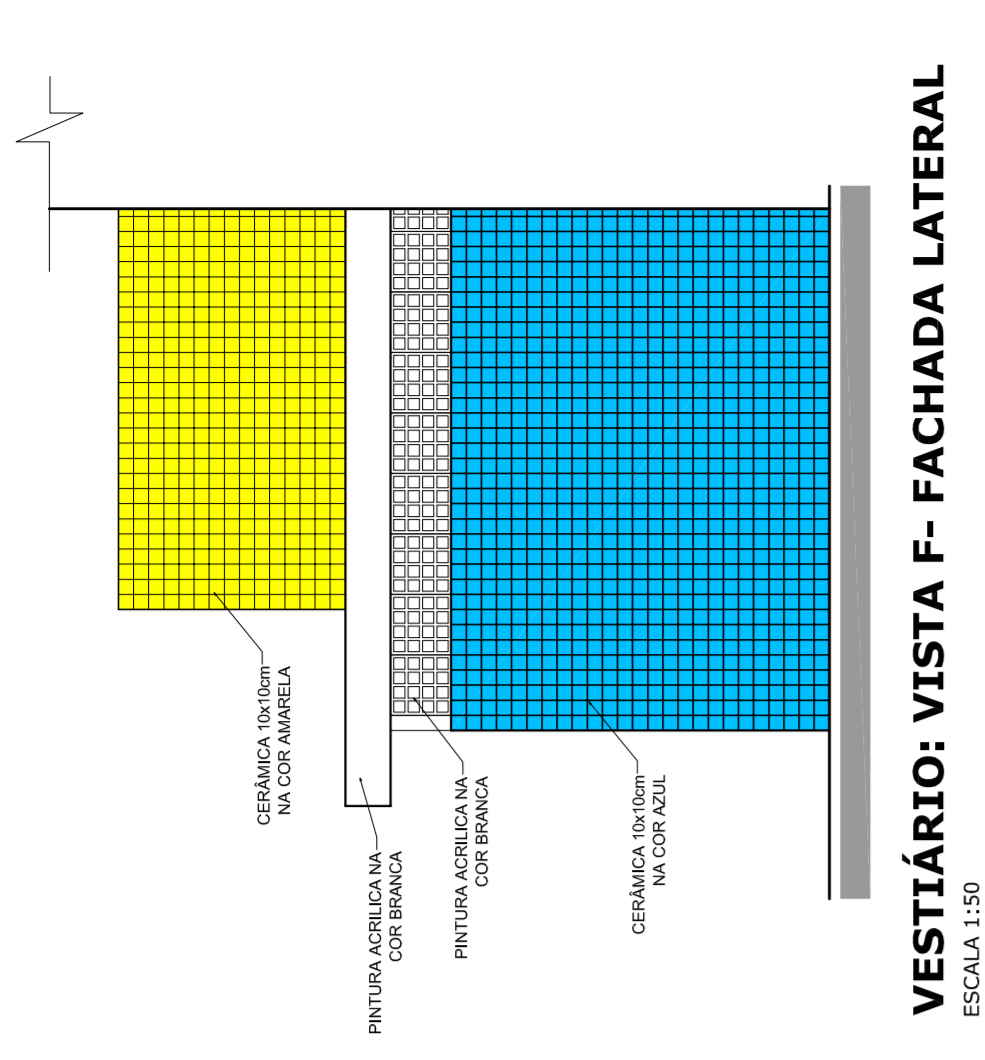


**VESTIÁRIO: VISTA F- FACHADA LATERAL**  
ESCALA 1:50

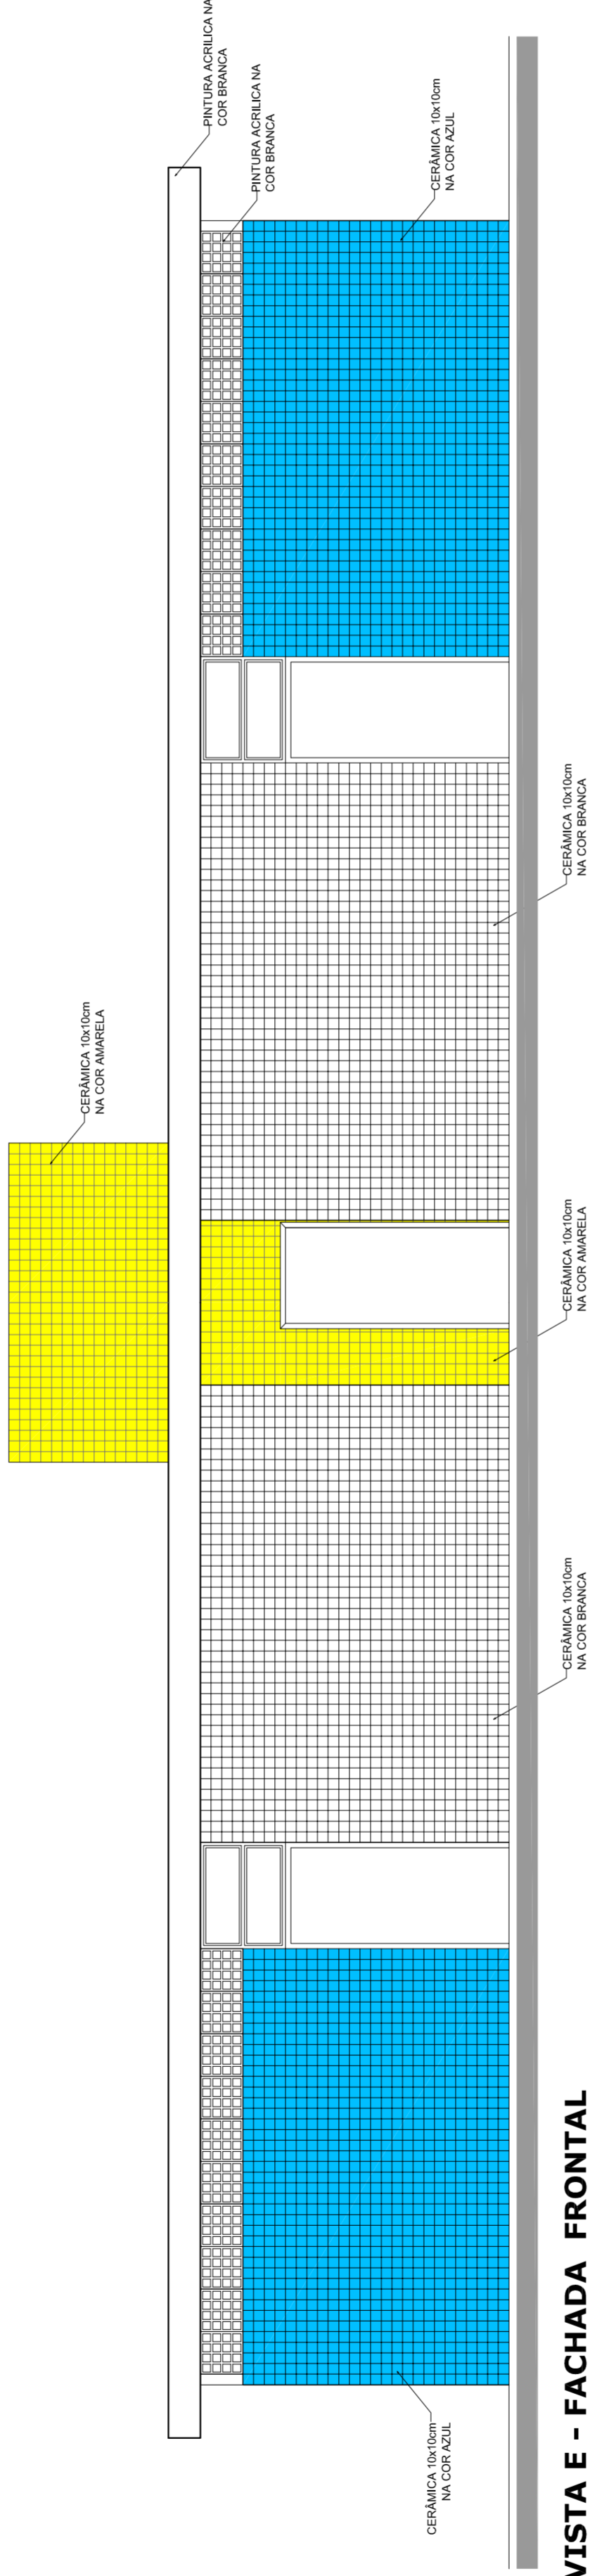


**VESTIÁRIO: VISTA E - FACHADA FRONTAL**  
ESCALA 1:50

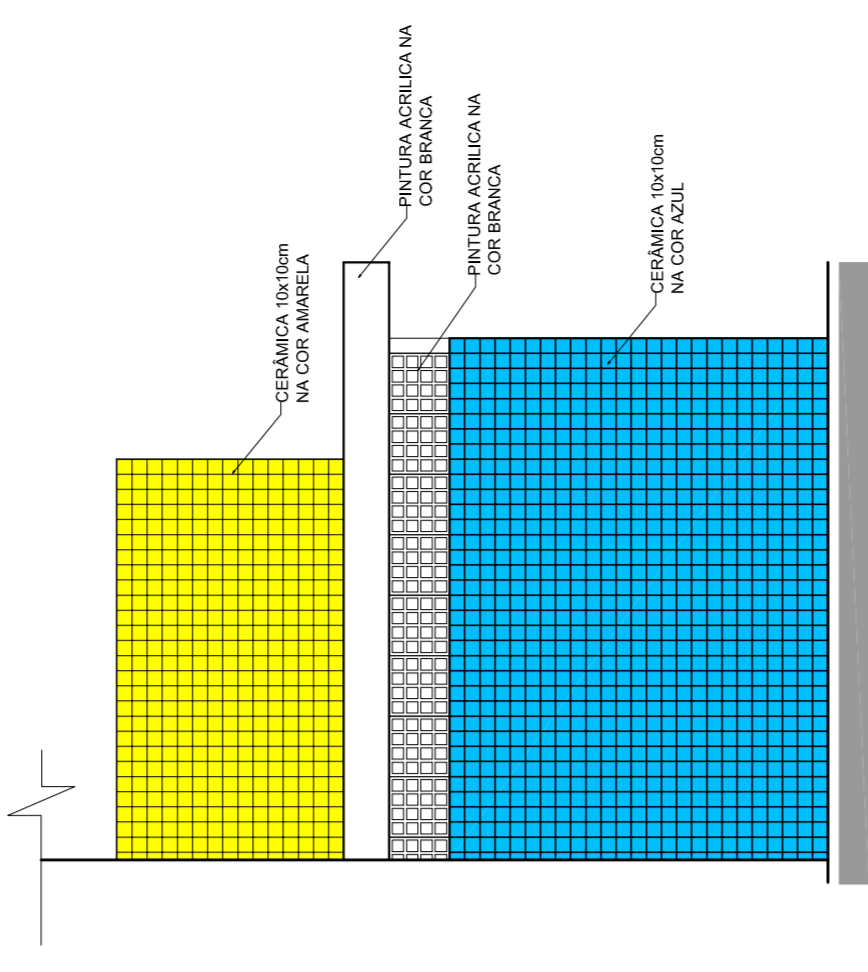

**VESTIÁRIO: VISTA G- FACHADA LATERAL**  
ESCALA 1:50

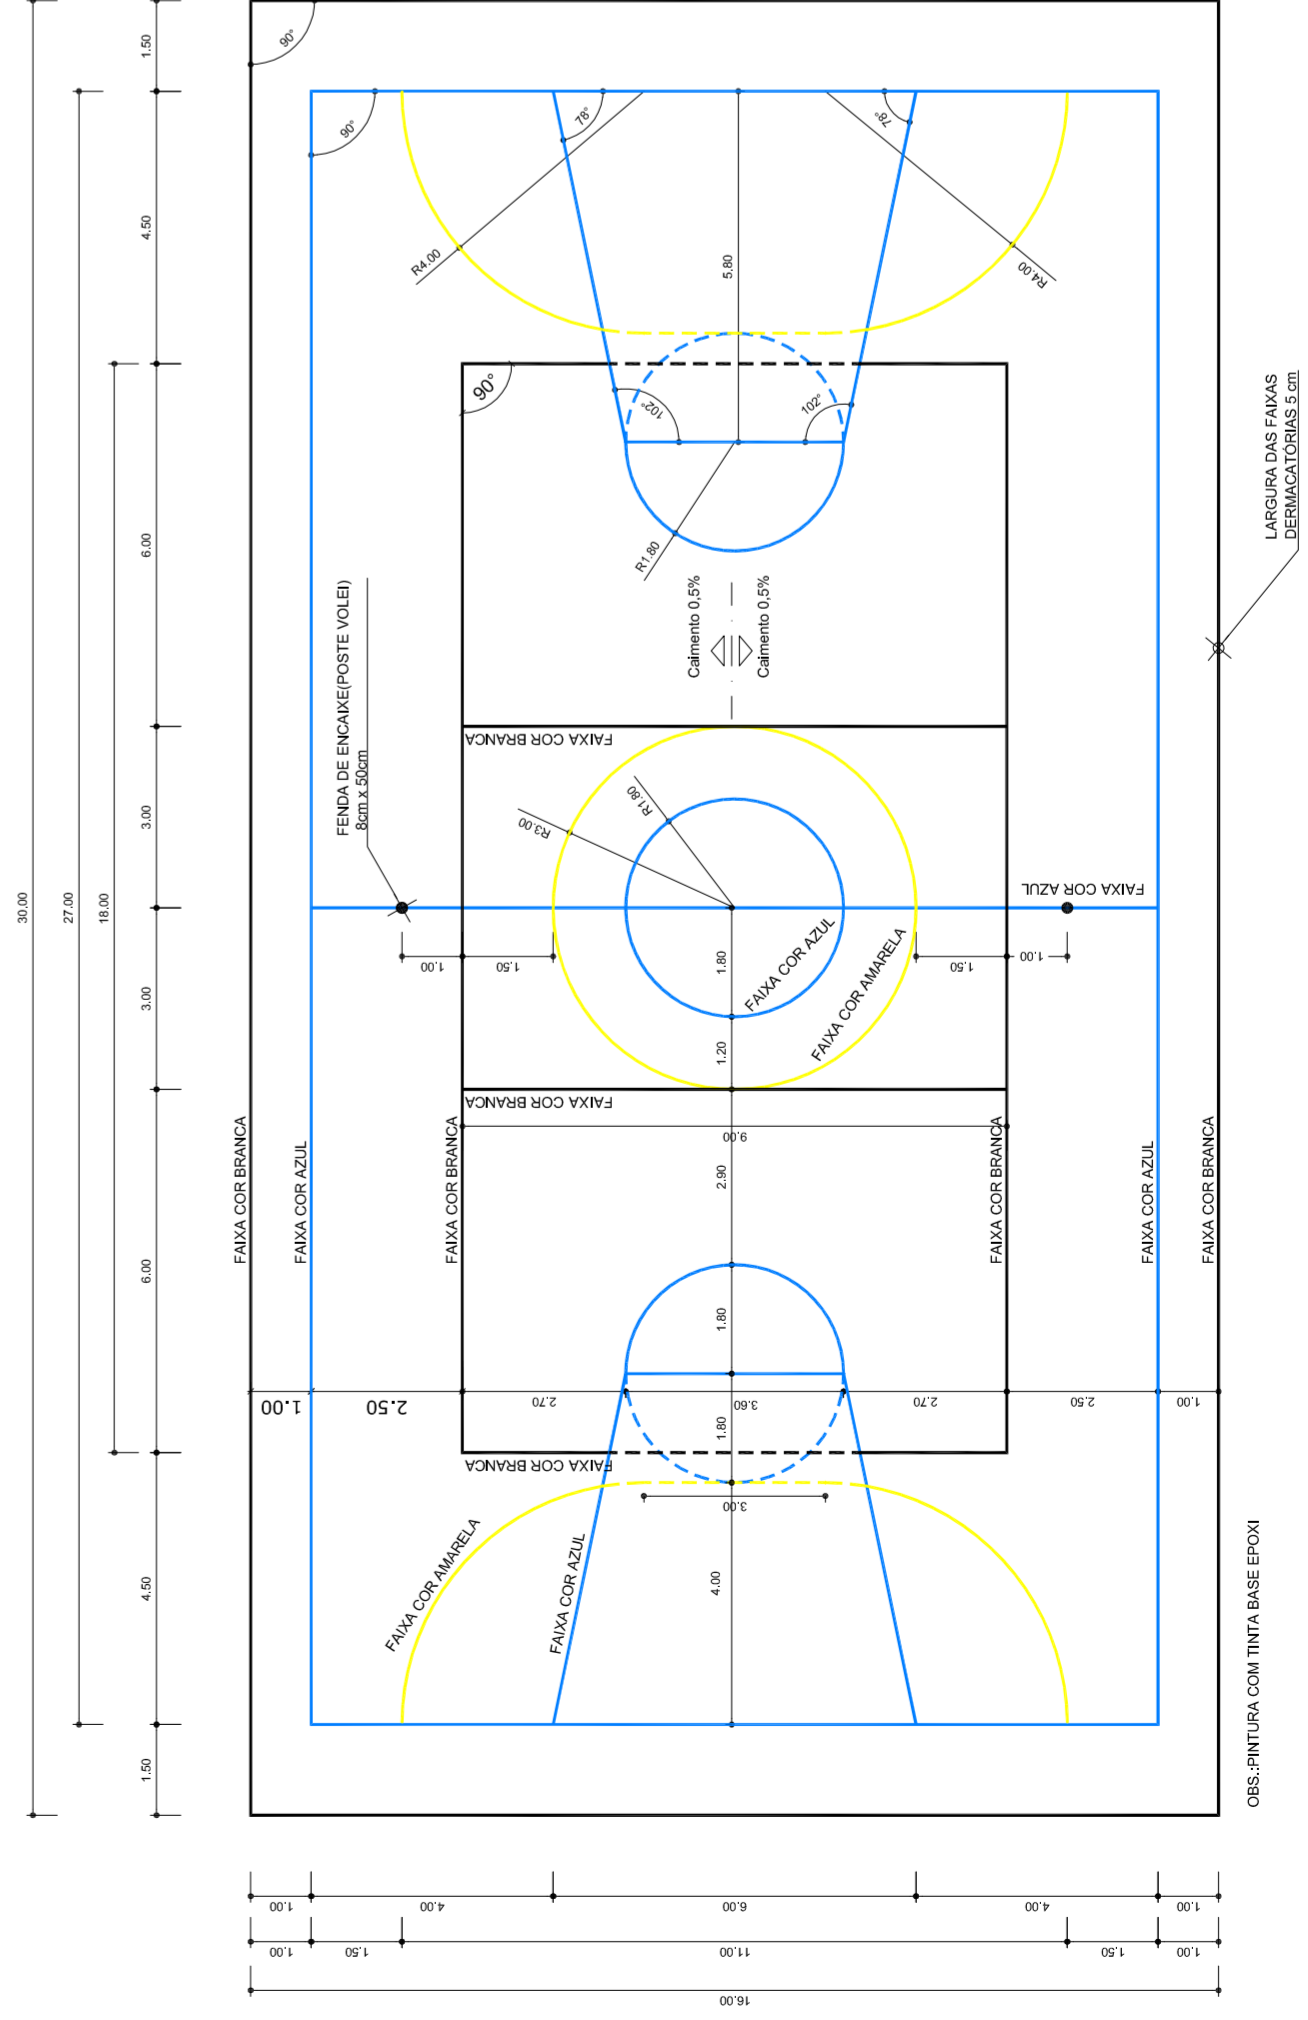


**PINTURA DO PISO DA QUADRA - FAIXAS**  
ESCALA 1:125

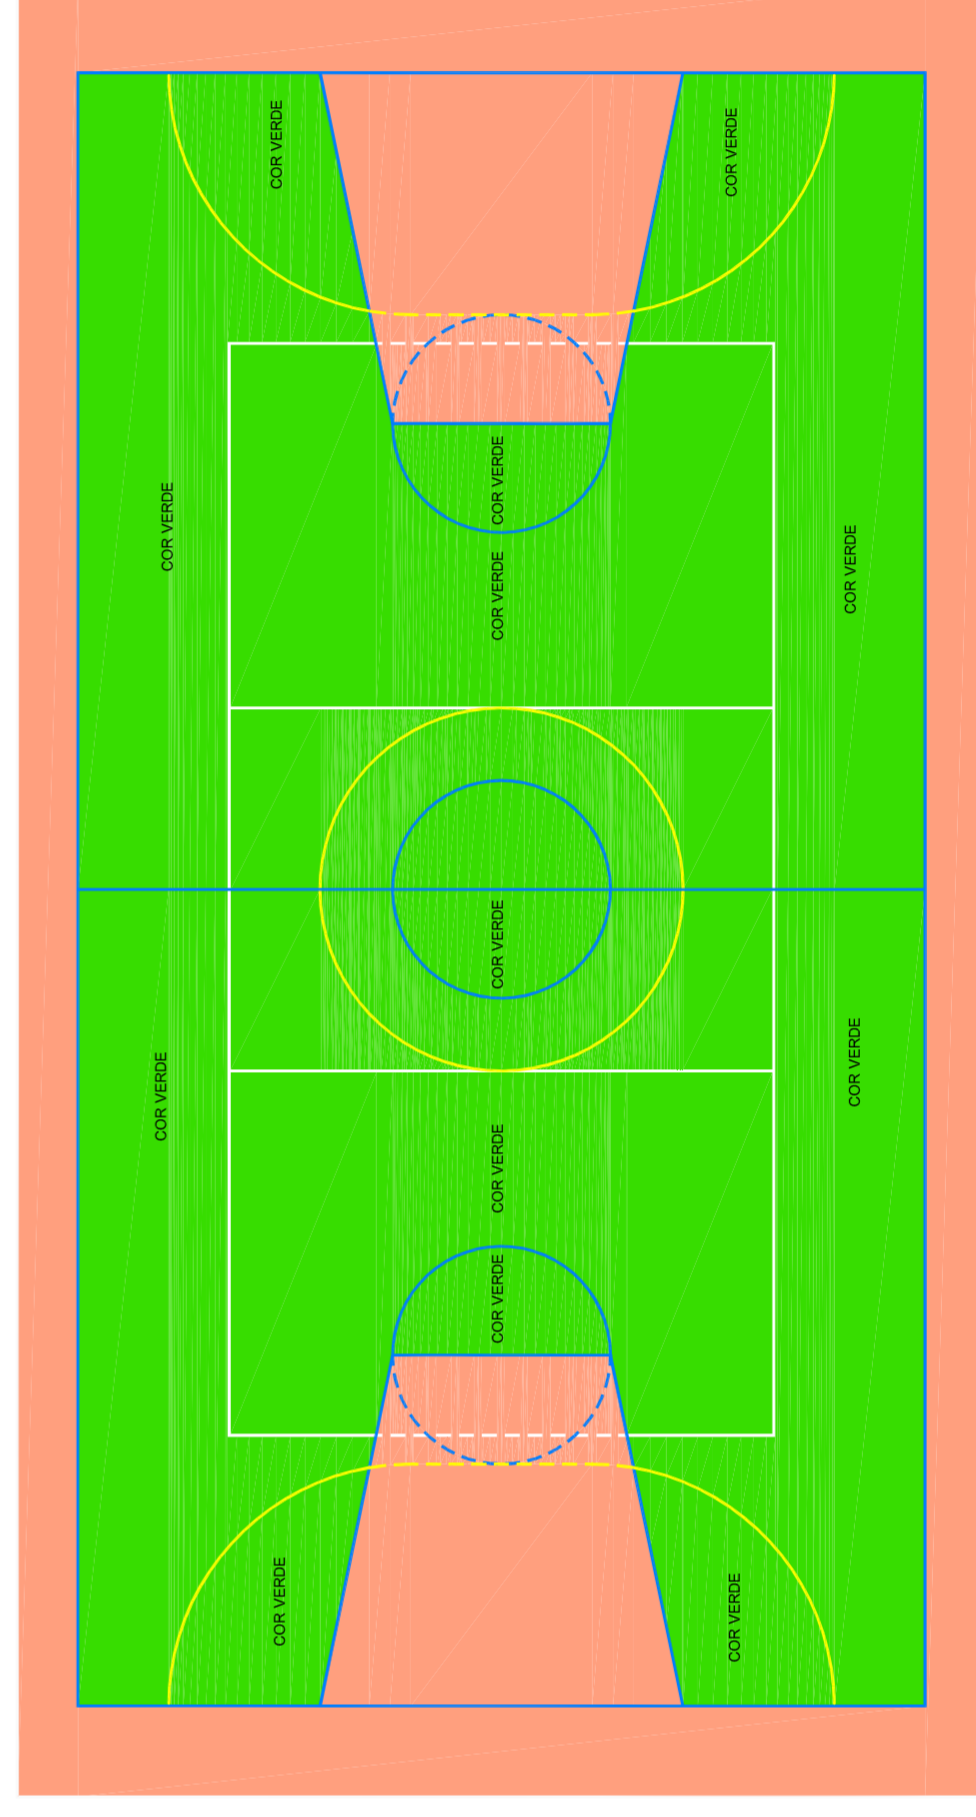


**PINTURA DO PISO DA QUADRA - ÁREA INTERNA**  
ESCALA 1:125


<p><b>PROJETO PADRÃO - FNDE</b></p>	
MUNICÍPIO - UF:	
PROPRIETÁRIO:	
ENDEREÇO:	
PROPRIETÁRIO:	
RESP. TÉCNICO:	CREA
DUFO:	CREA
OBSERVAÇÕES:	RA
<p><b>QUADRA COBERTA COM VESTIÁRIO</b> <b>PROJETO ARQUITETÔNICO</b></p>	
COORDENAÇÃO	QUADRA COBERTA
CGEST - Coordenação Geral de Infraestrutura Educacional	DETALHE PINTURA DO PISO
	VESTIÁRIO: COBERTURA E FACHADAS
REVISÃO	ESCALA
R: 00	INDICADA
R: 00	DATA EMISSÃO
R: 00	JULHO/2011
FORMATO	FRANCA
AT (841 X 594)	04/05

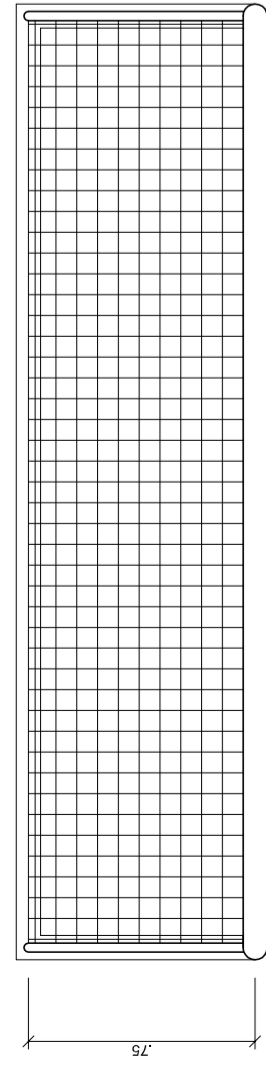


**BALISA FUTEBOL  
PLANTA**  
ESCALA 1:25

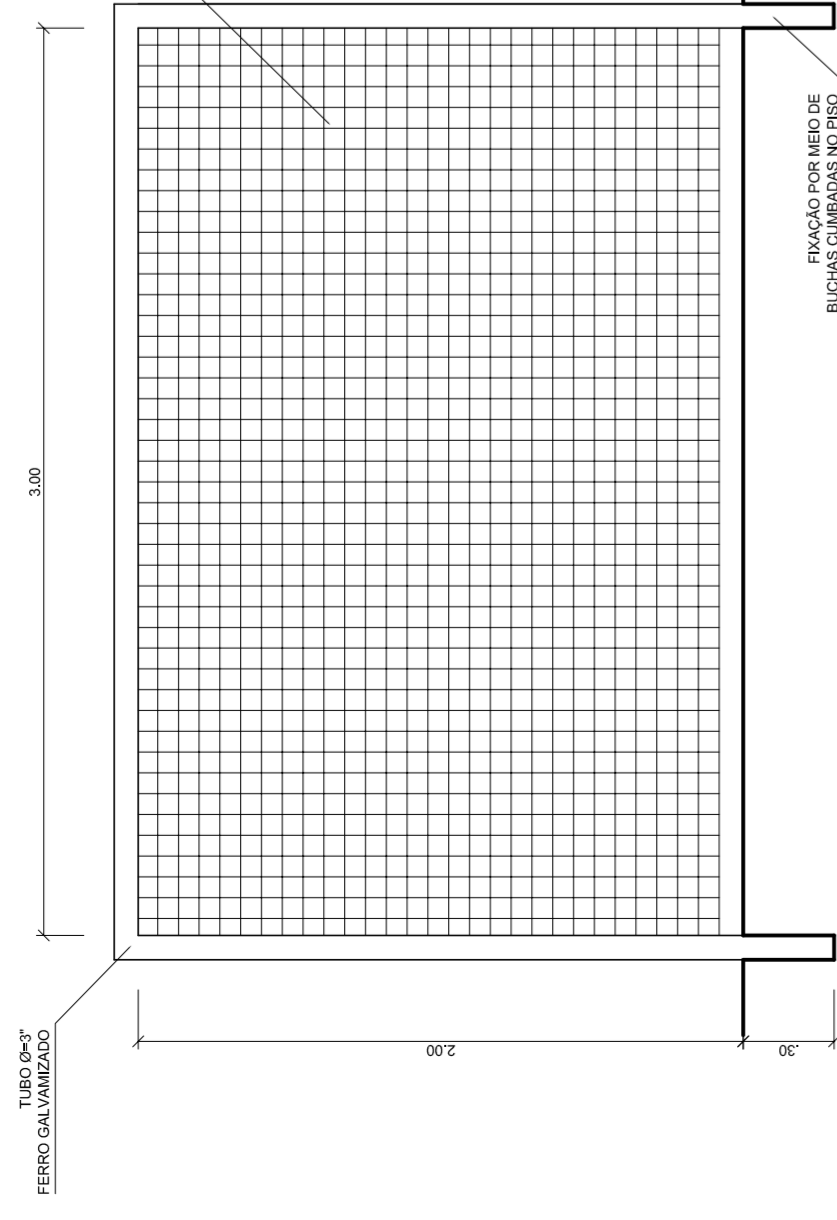

**BALISA FUTEBOL  
VISTA FRONTAL**  
ESCALA 1:25

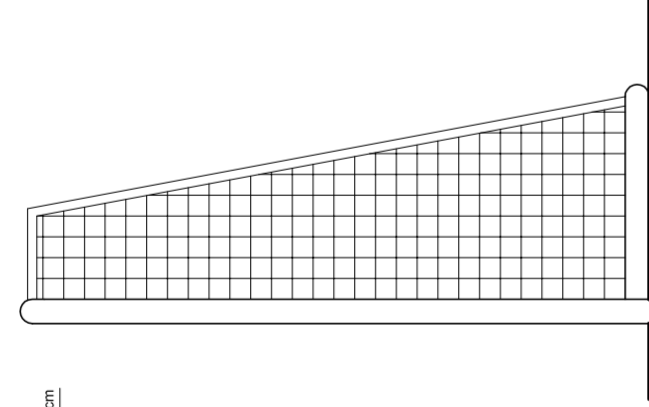


**BALISA FUTEBOL  
VISTA LATERAL**  
ESCALA 1:25

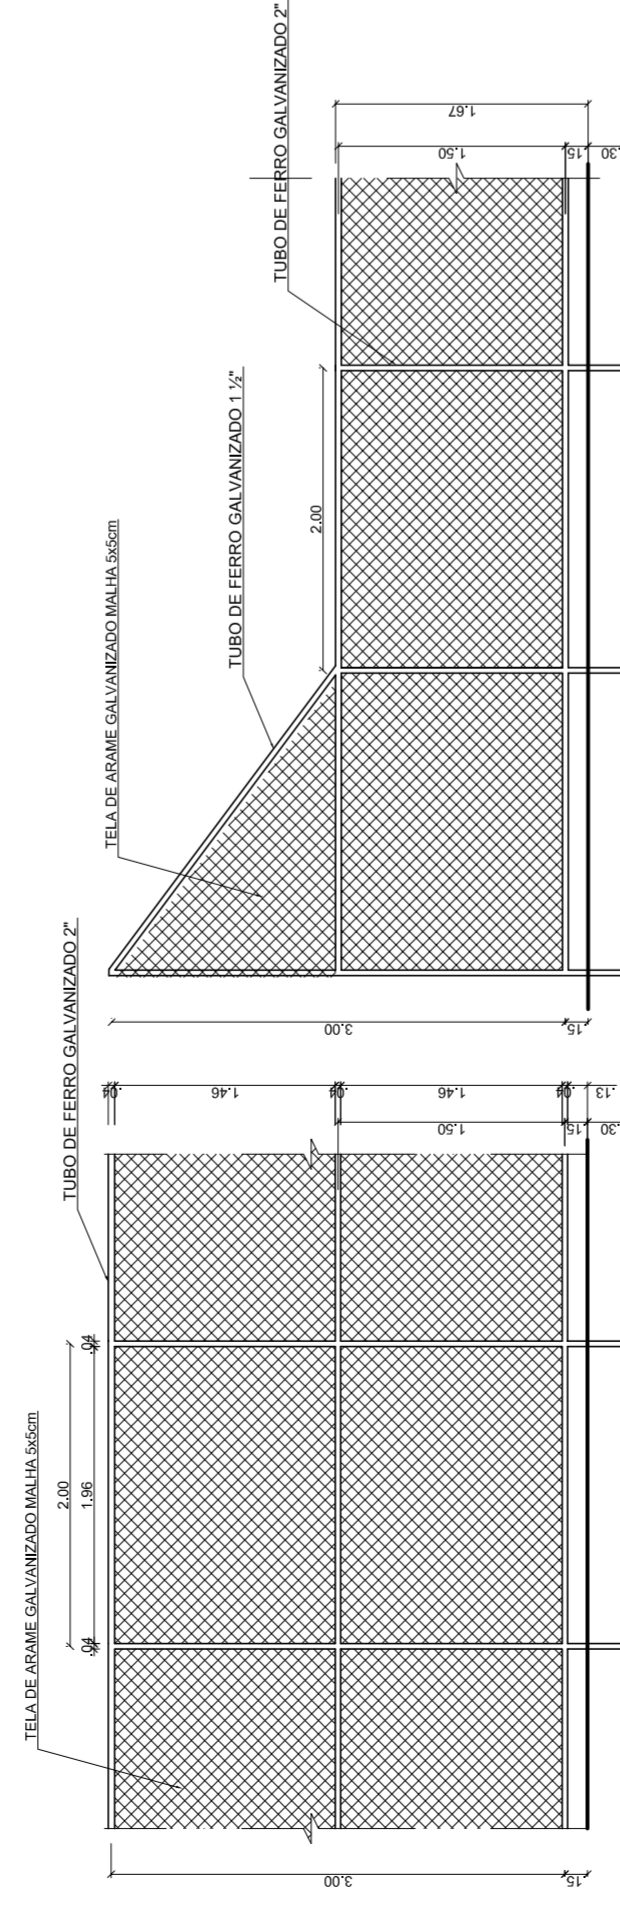


**VISTA DO ALAMBRADO (FUNDOS)**  
ESCALA 1:50


**VISTA DO ALAMBRADO (LATERAL)**  
ESCALA 1:50

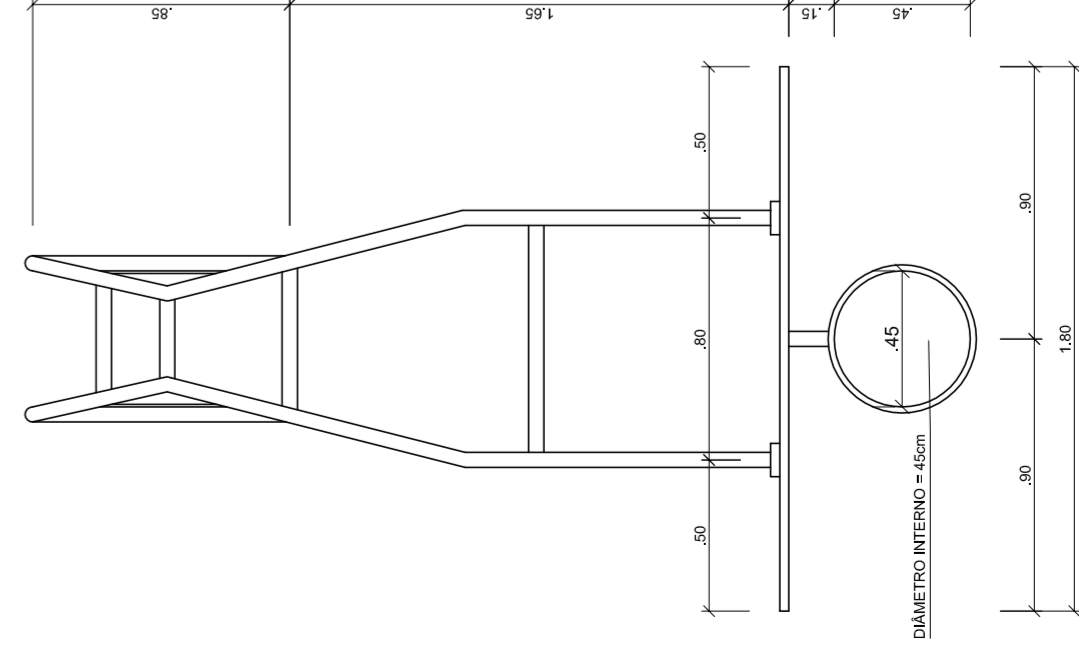


**TABELA DE BASQUETEBOL  
VISTA SUPERIOR**  
ESCALA 1:25

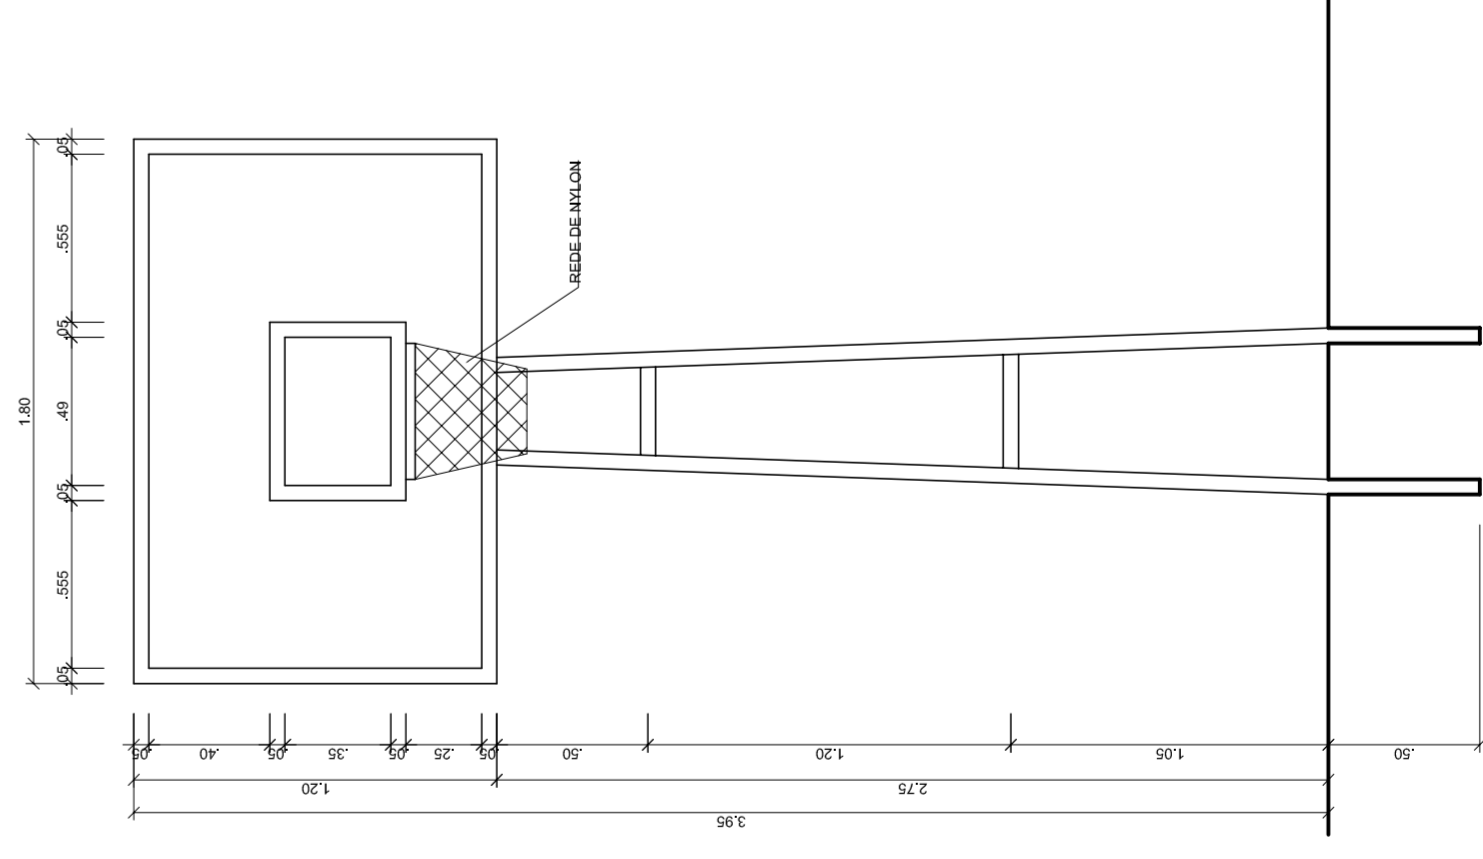


**TABELA DE BASQUETEBOL  
VISTA FRONTAL**  
ESCALA 1:25

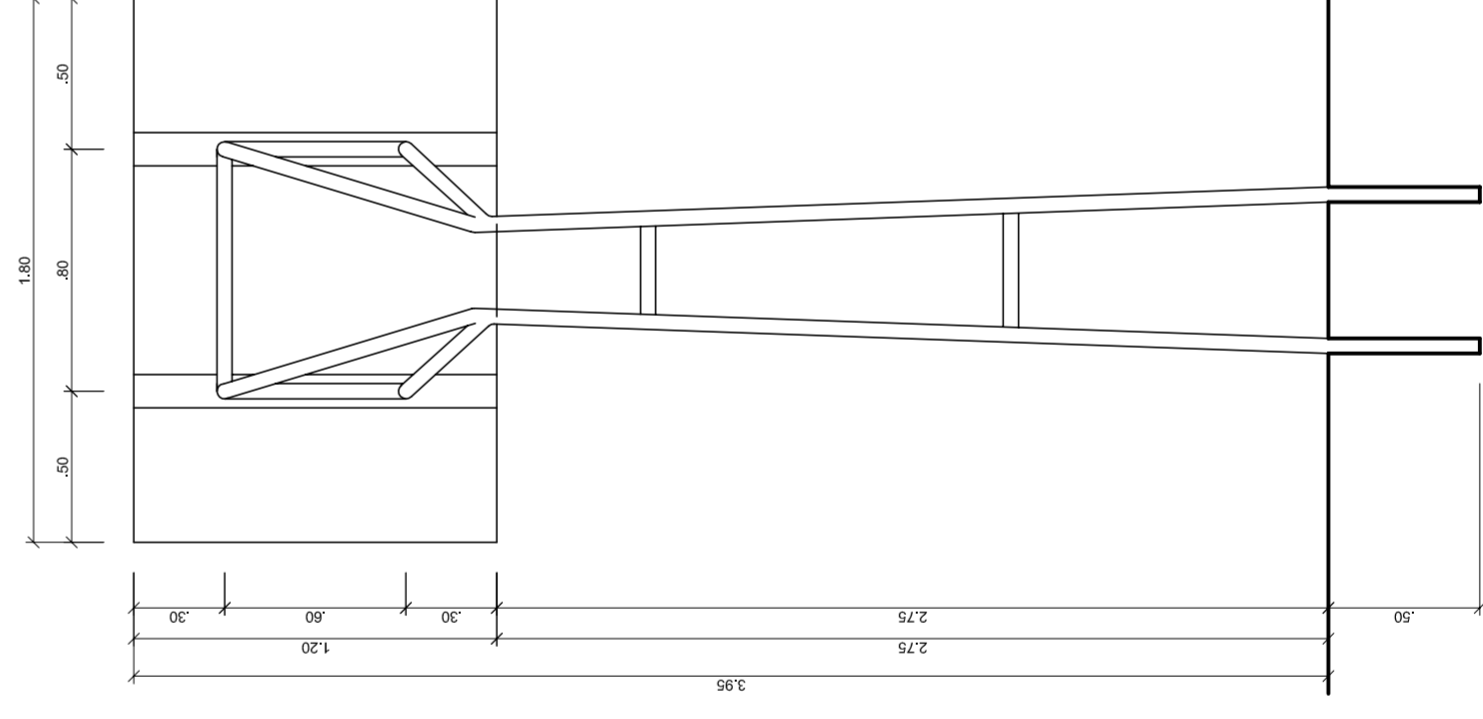


**TABELA DE BASQUETEBOL  
VISTA POSTERIOR**  
ESCALA 1:25

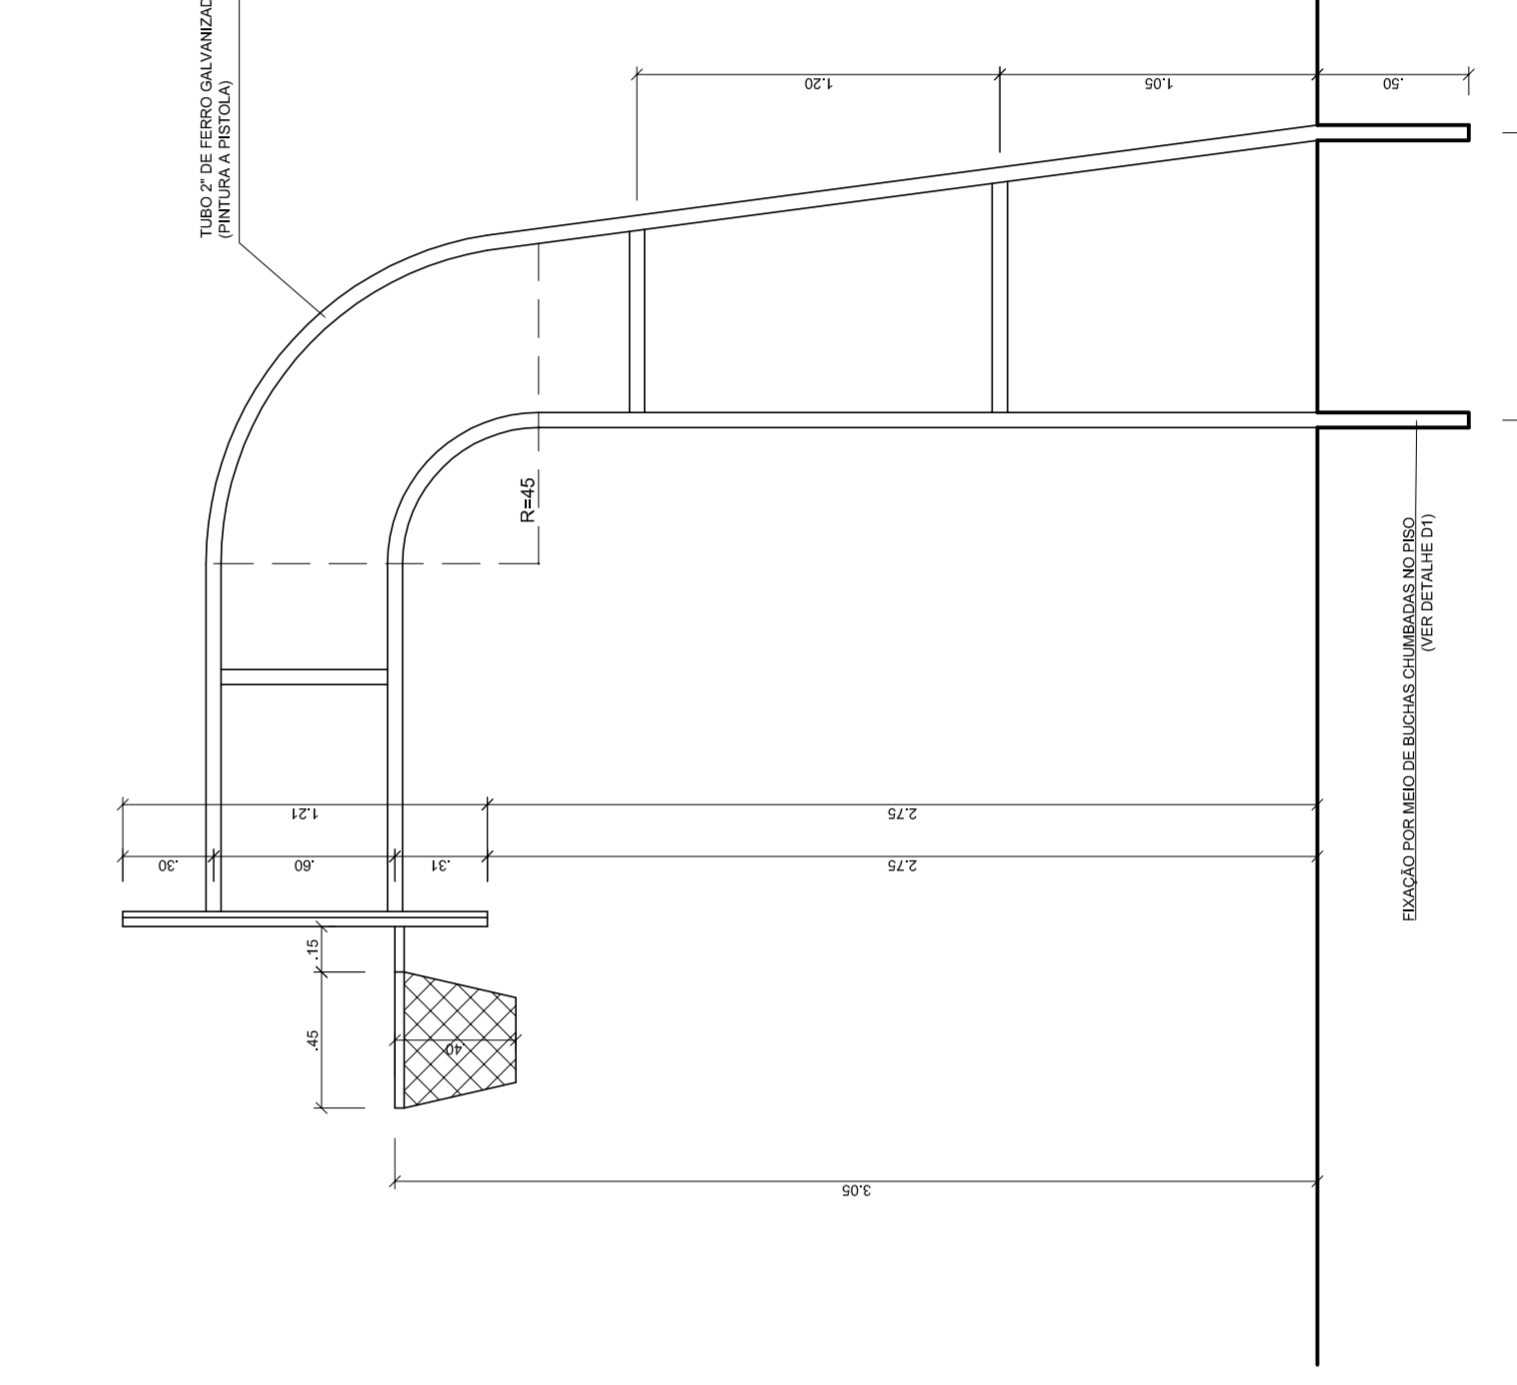


**TABELA DE BASQUETEBOL  
VISTA LATERAL**  
ESCALA 1:25

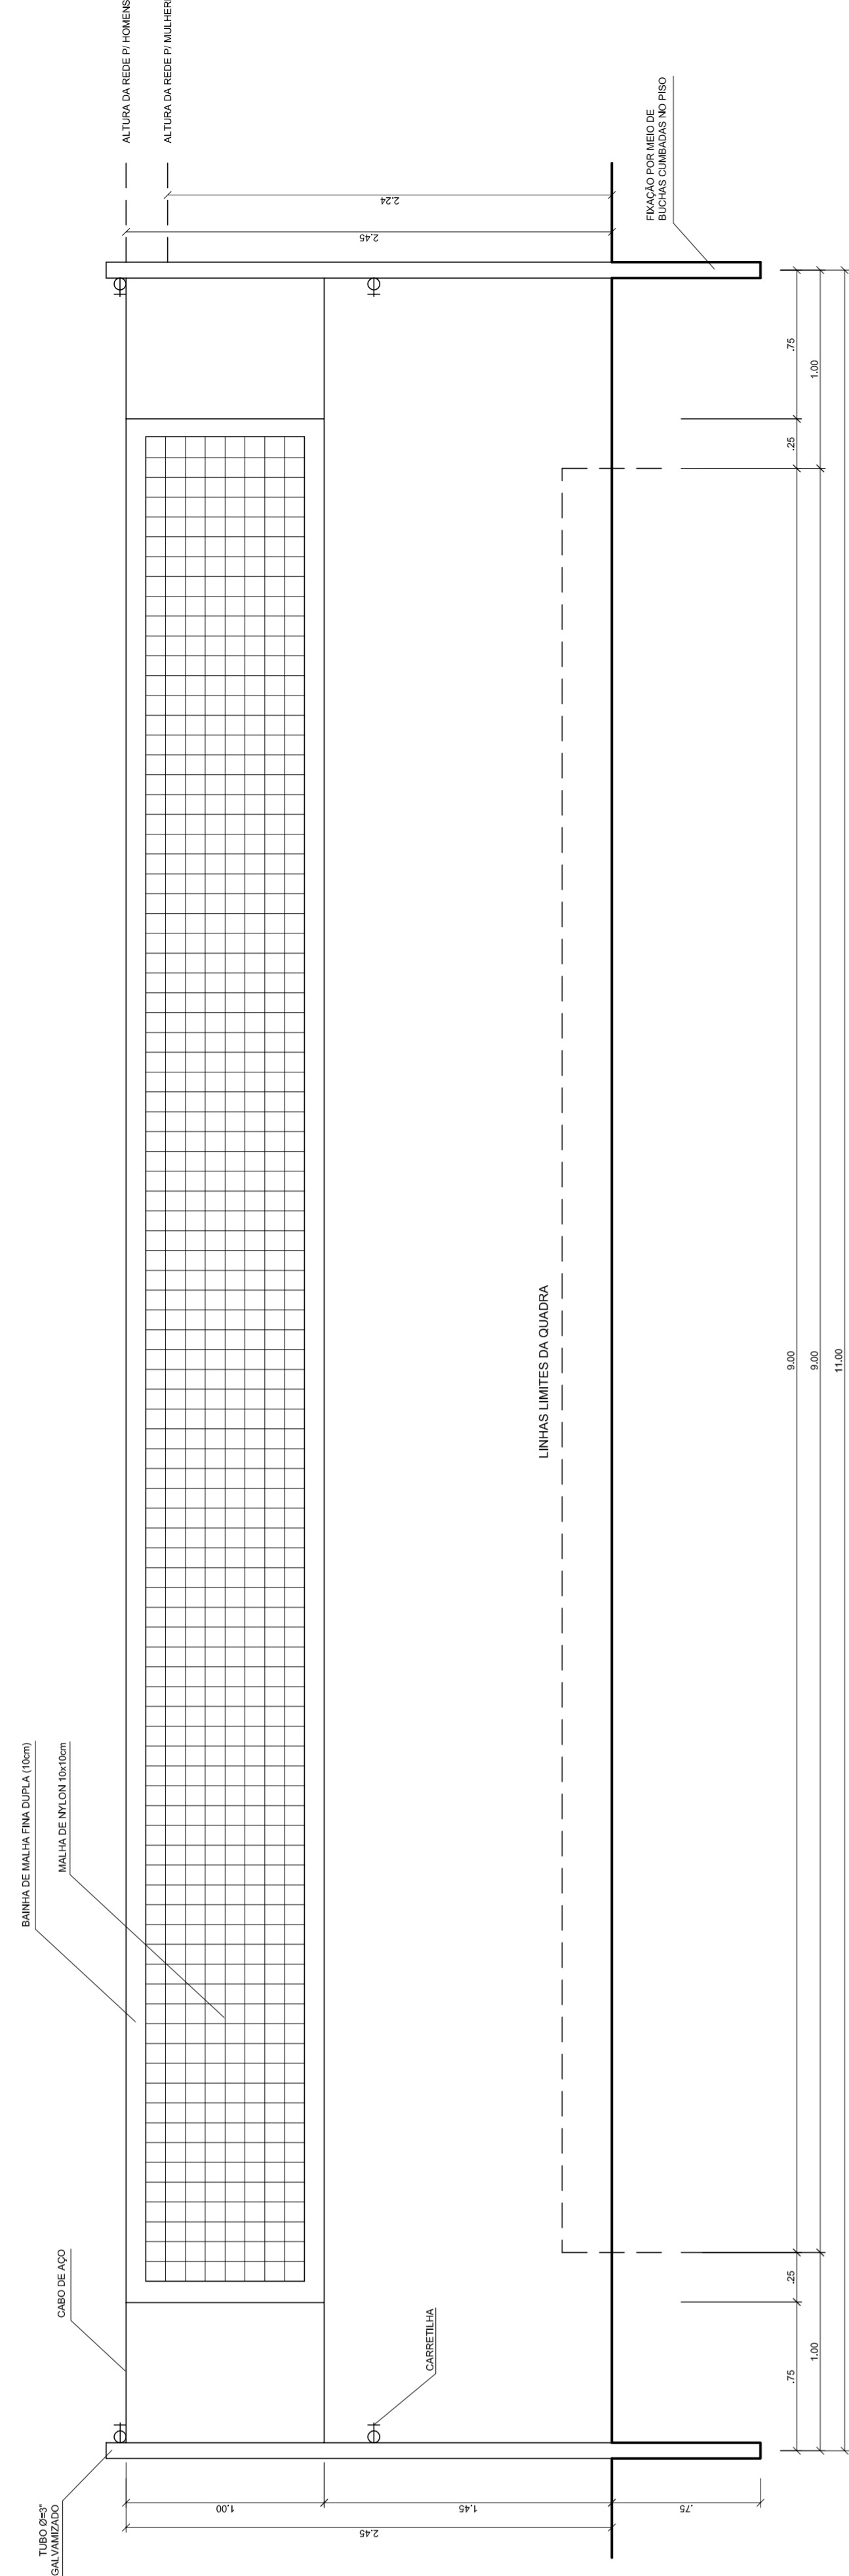

**VISTA REDE DE VOLEIBOL**  
ESCALA 1:25

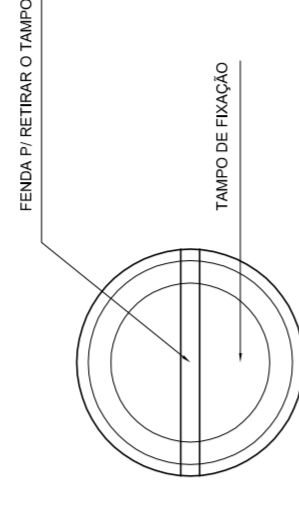

**DETALHE D1  
VISTA SUPERIOR**  
ESCALA 1:2

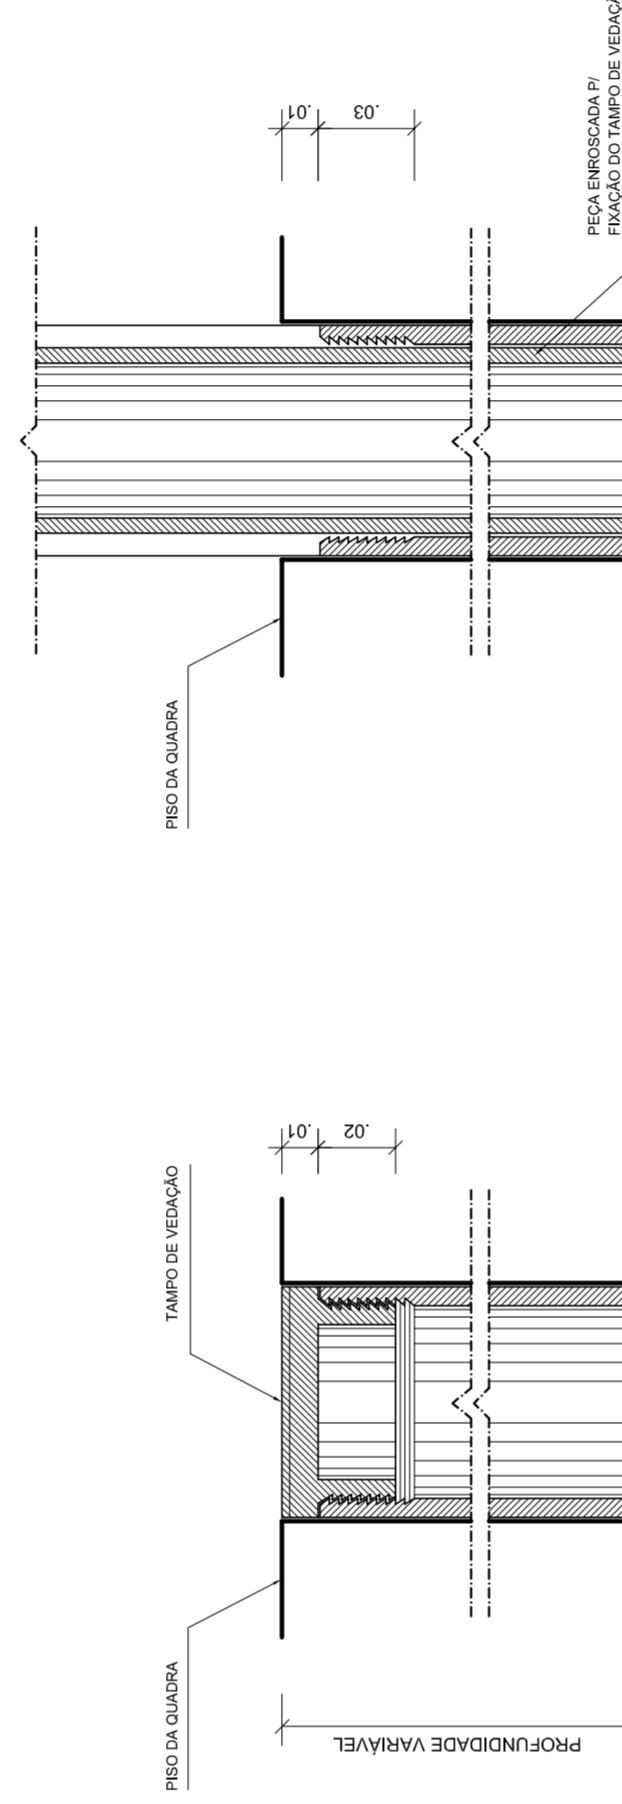

**DETALHE D1  
BUCHA C/ TAMPO**  
ESCALA 1:2

**DETALHE D1  
BUCHA C/ ELEMENTO**  
ESCALA 1:2

**PROJETO PADRÃO - FNDE**

MUNICÍPIO – UF: \_\_\_\_\_

PROPRIETÁRIO: \_\_\_\_\_

ENDEREÇO: \_\_\_\_\_

PROPRIETÁRIO: \_\_\_\_\_

RESP. TÉCNICO: \_\_\_\_\_

DUFO: \_\_\_\_\_

CREA: \_\_\_\_\_

CREA: \_\_\_\_\_

RA: \_\_\_\_\_

OBSERVAÇÕES: \_\_\_\_\_

QUADRA COBERTA COM VESTIÁRIO	
PROJETO ARQUITETÔNICO	
COORDENAÇÃO CGEST - Coordenação Geral de Infraestrutura Educativa	QUADRA COBERTA DETALHES
FORMATO: AT (841 X 594)	ESCALA: INDICADA DATA EMISSÃO: JULHO/2011
REVISÃO R.00	PRONCHA 05/05