




PLANTA DE COBERTURA
ESCALA 1:125

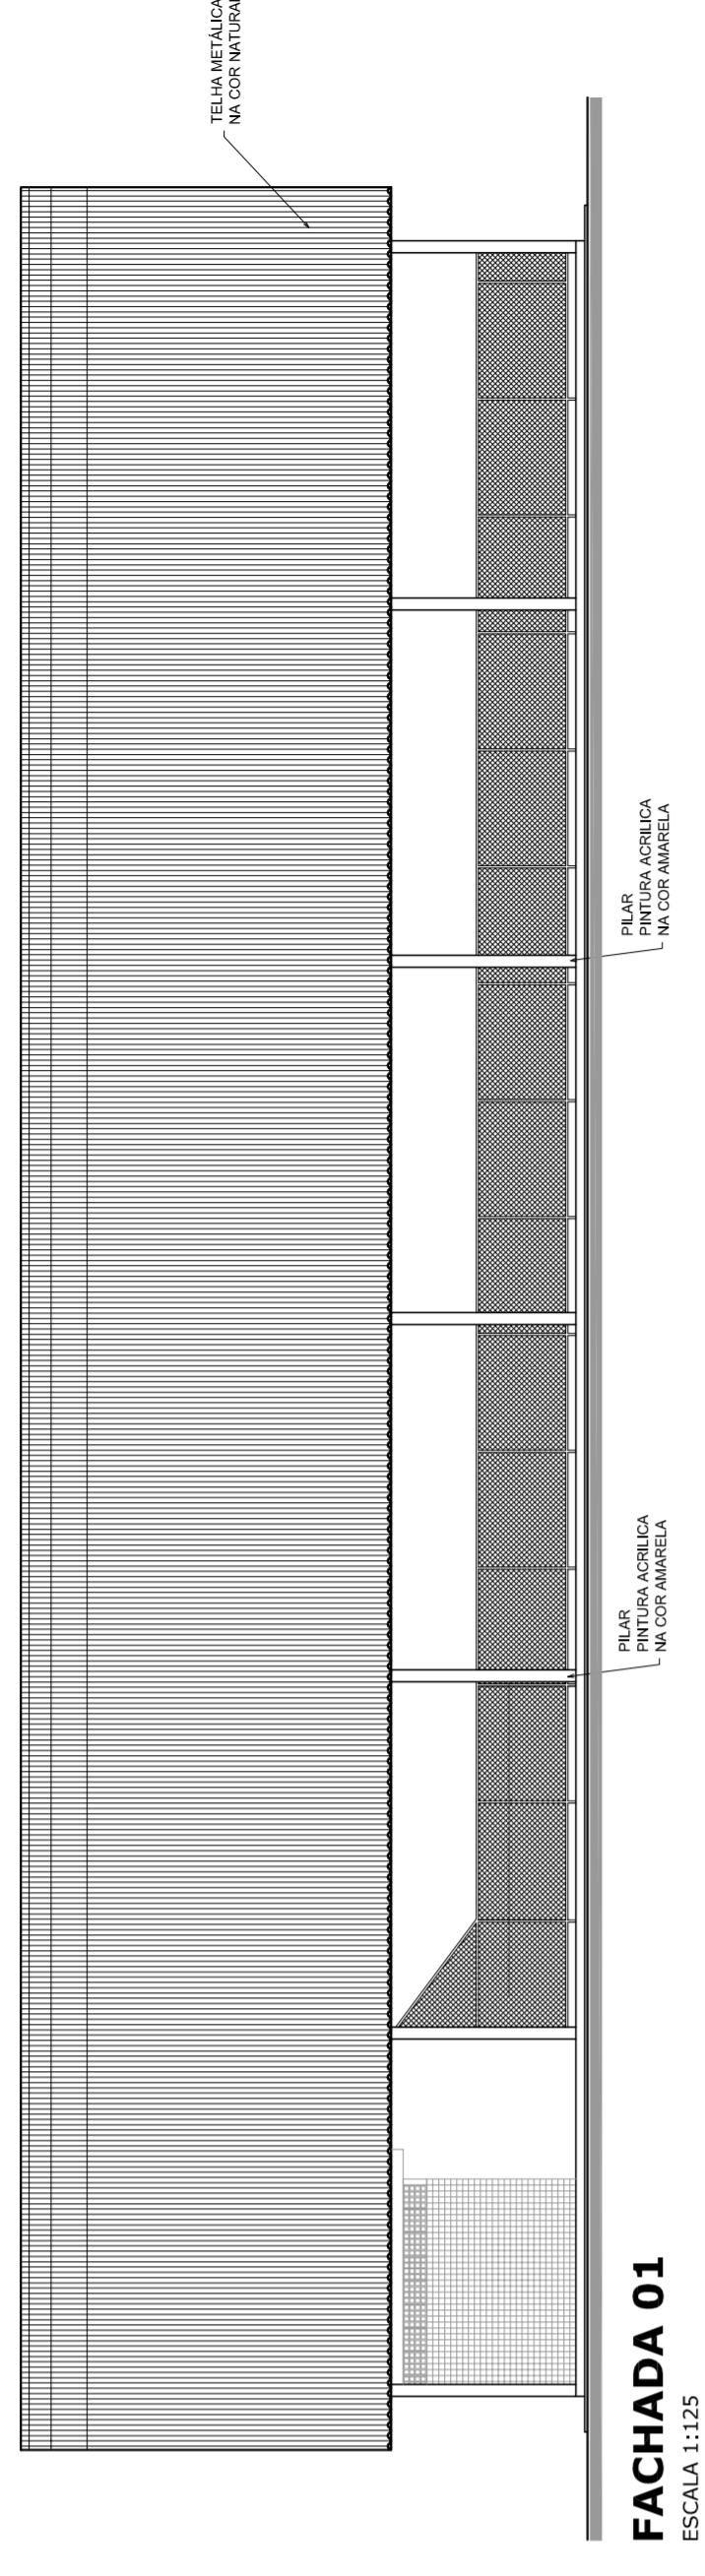


FACHADA 01
ESCALA 1:125

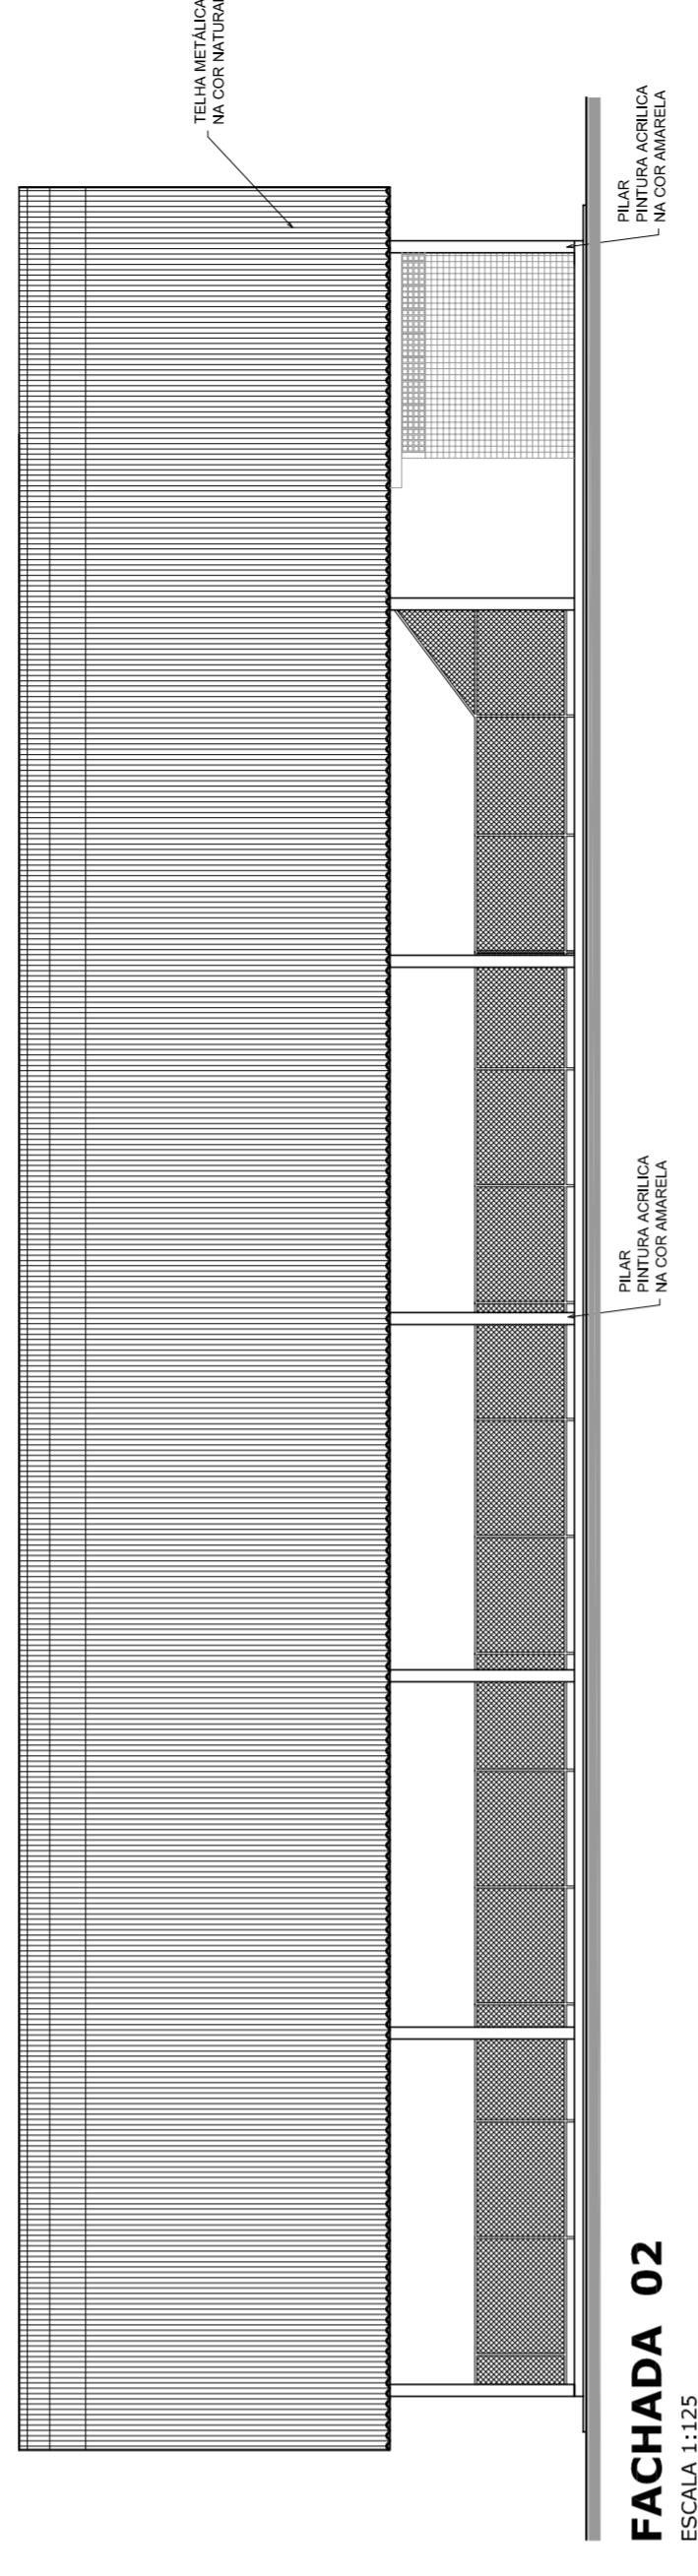

FACHADA 02
ESCALA 1:125


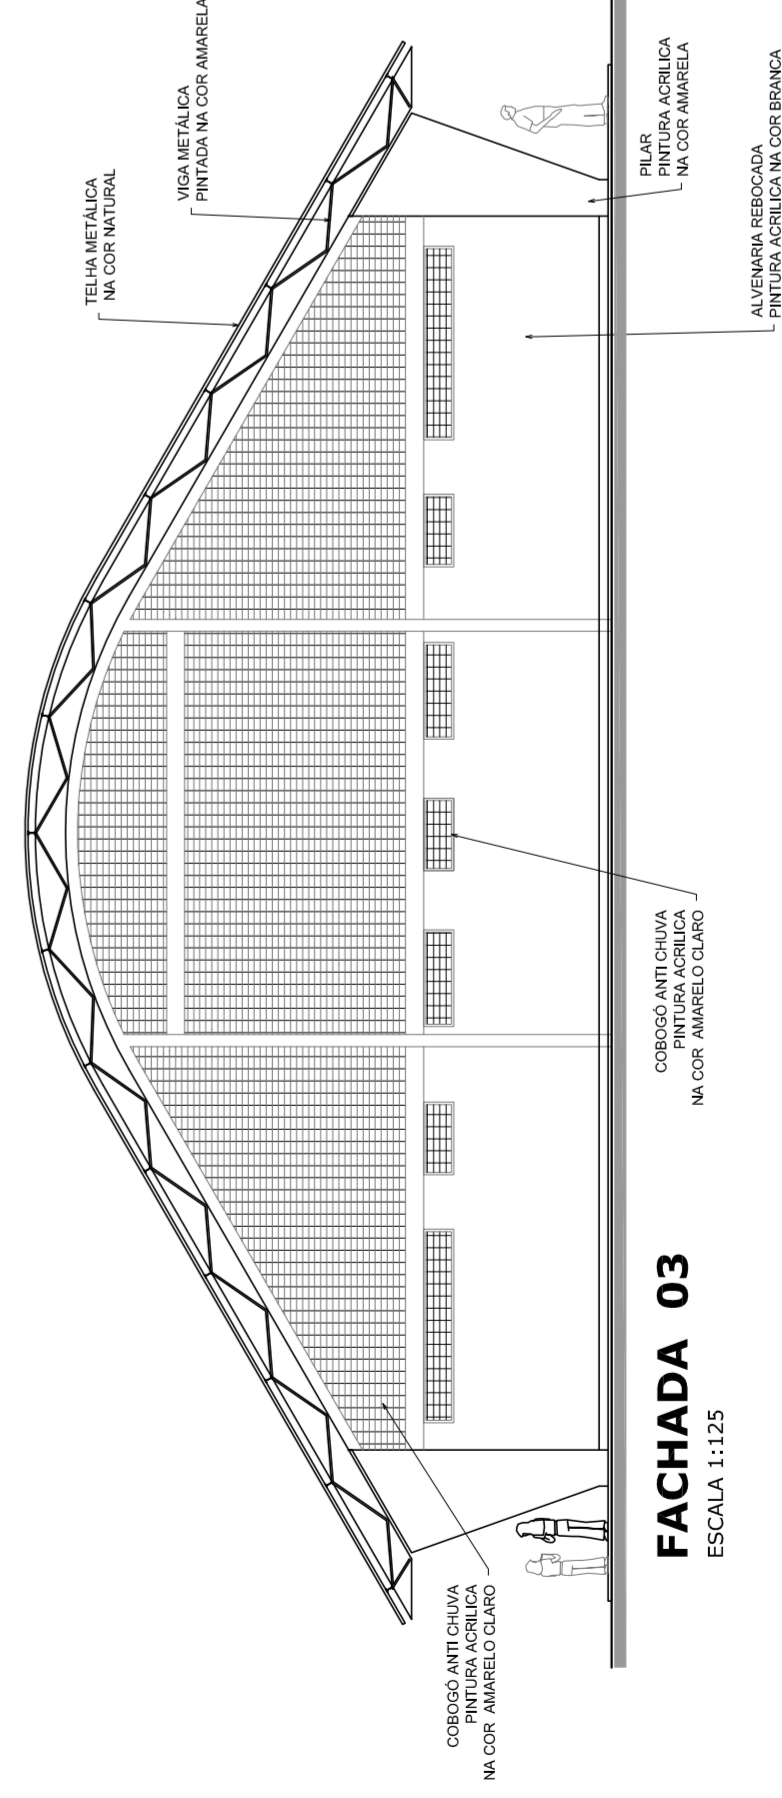


FACHADA 03
ESCALA 1:125


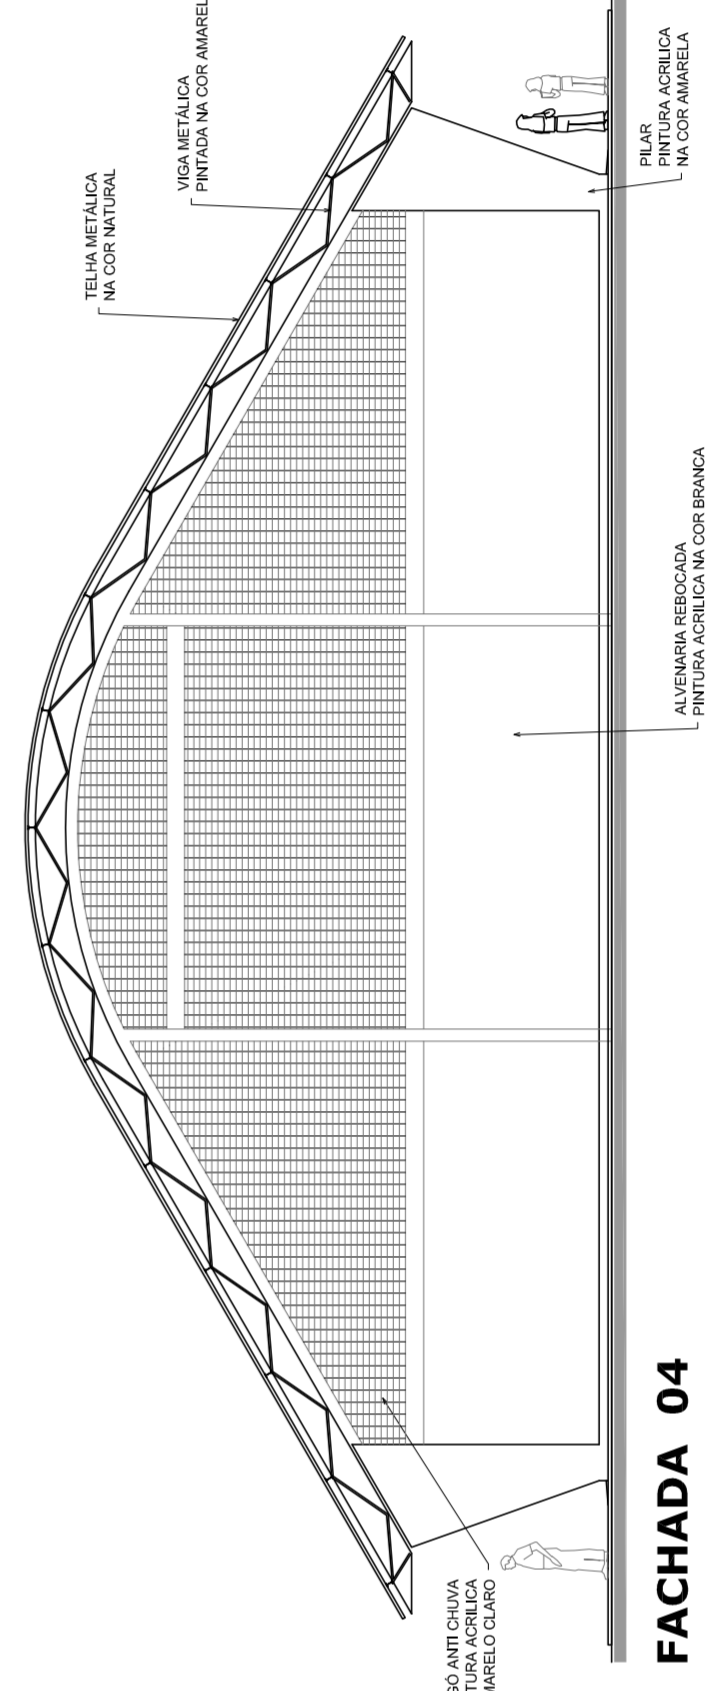


FACHADA 04
ESCALA 1:125




PROJETO PADRÃO - FNDE	
MUNICÍPIO - UF:	
PROPRIETÁRIO:	
ENDEREÇO:	
PROPRIETÁRIO:	
RESP. TÉCNICO:	CREA
DLFO:	CREA
	RA
OBSERVAÇÕES:	
QUADRA COBERTA COM VESTIÁRIO PROJETO ARQUITETÔNICO	
COORDENAÇÃO	QUADRA COBERTA
CGEST - Coordenação Geral de Infraestrutura Educacional	PLANTA DE COBERTURA E FACHADAS
REVISÃO	ESCALA
R.00	1:125
R.00	DATA EMISSÃO
R.00	JULHO/2011
FORMATO	FRANCA
AT (841 X 594)	02/05

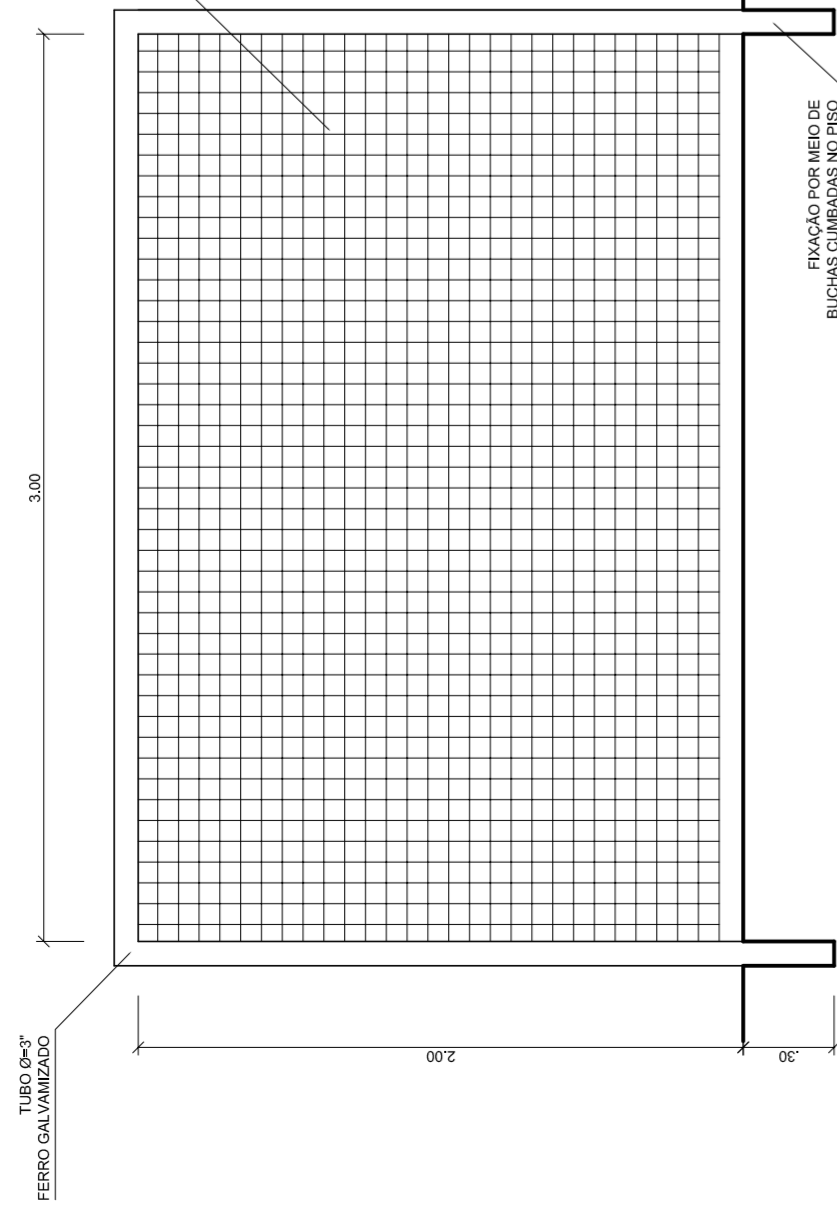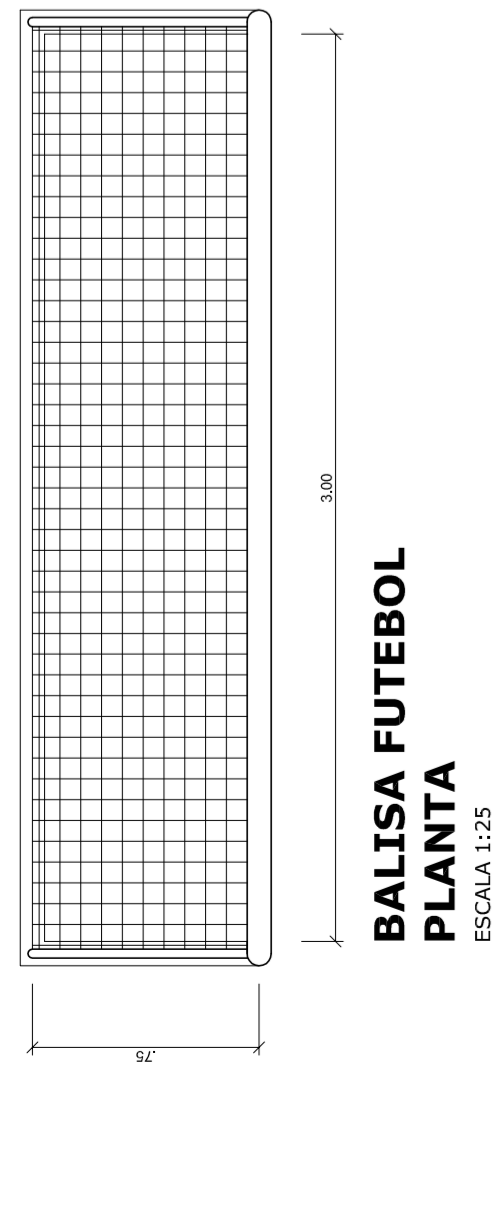

**BALISA FUTEBOL
VISTA LATERAL**
ESCALA 1:25

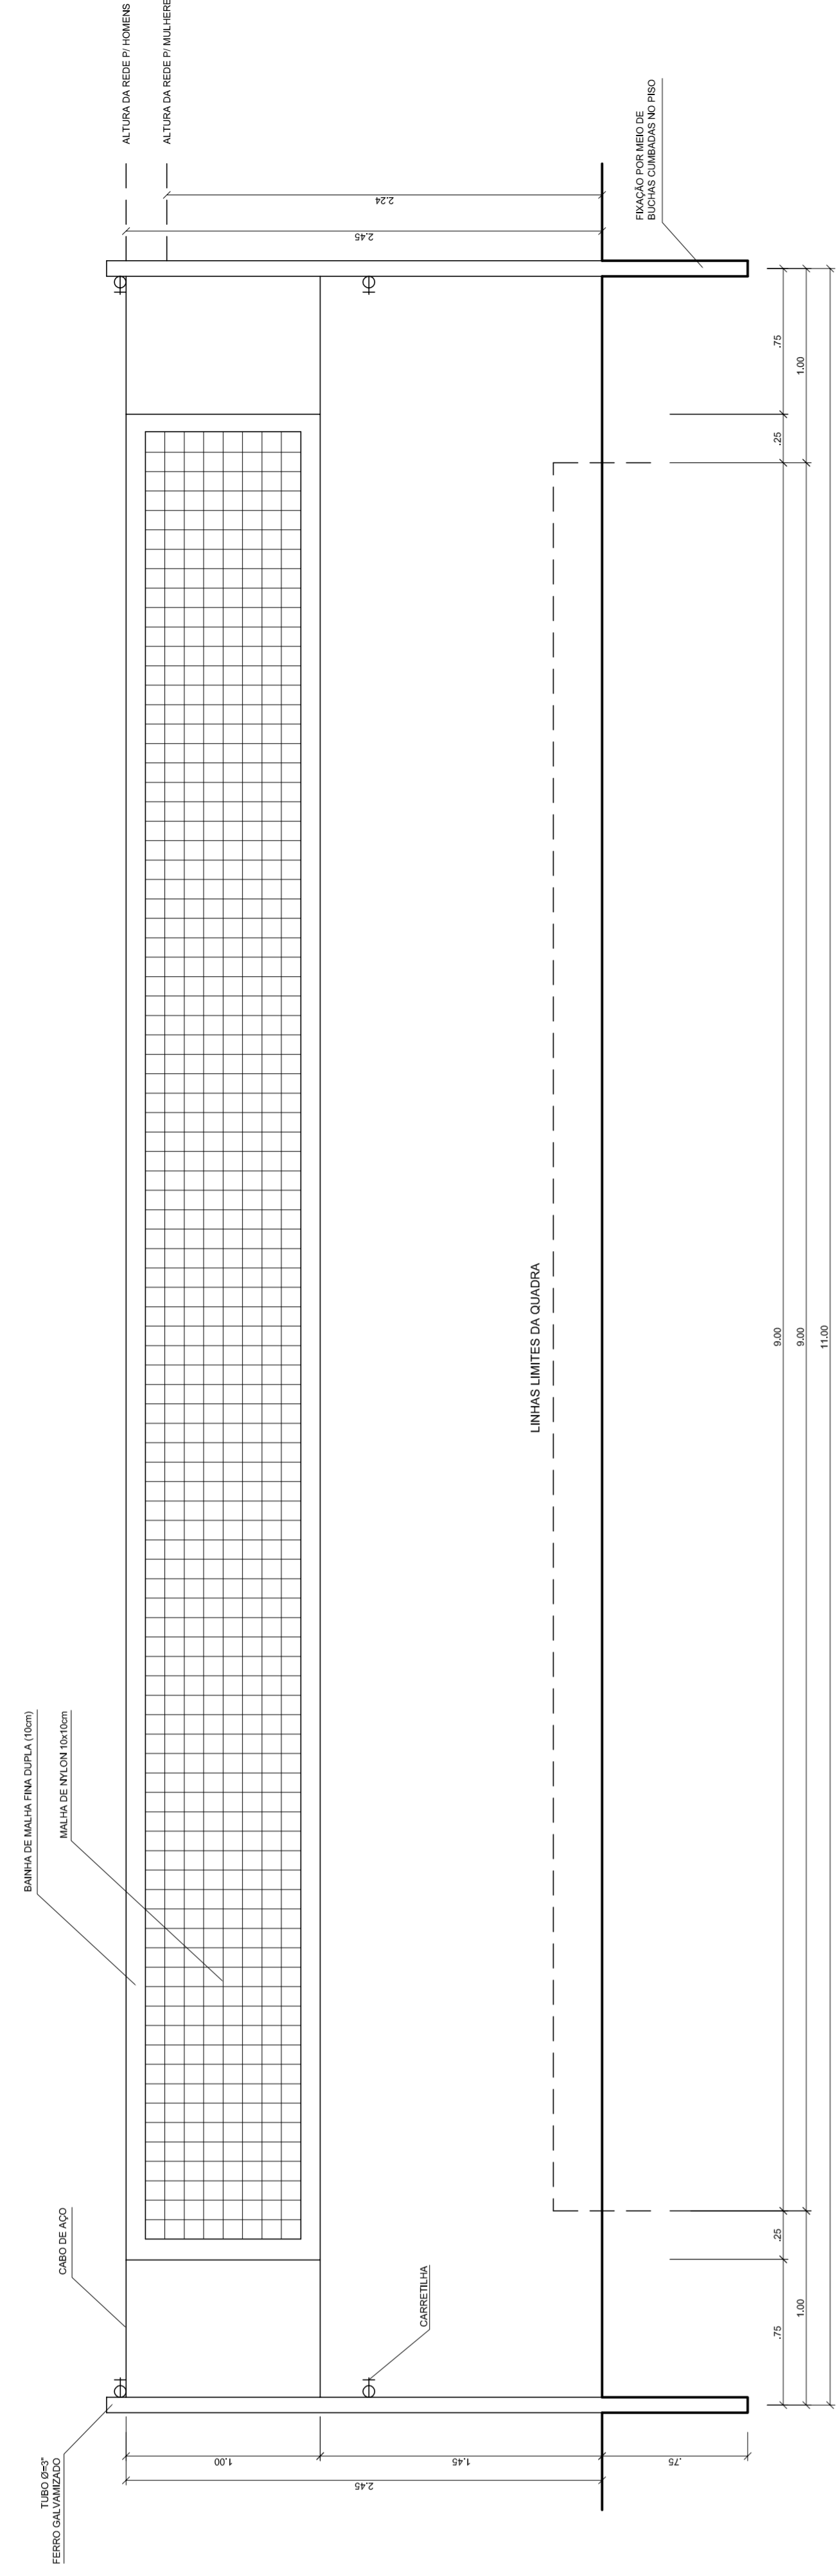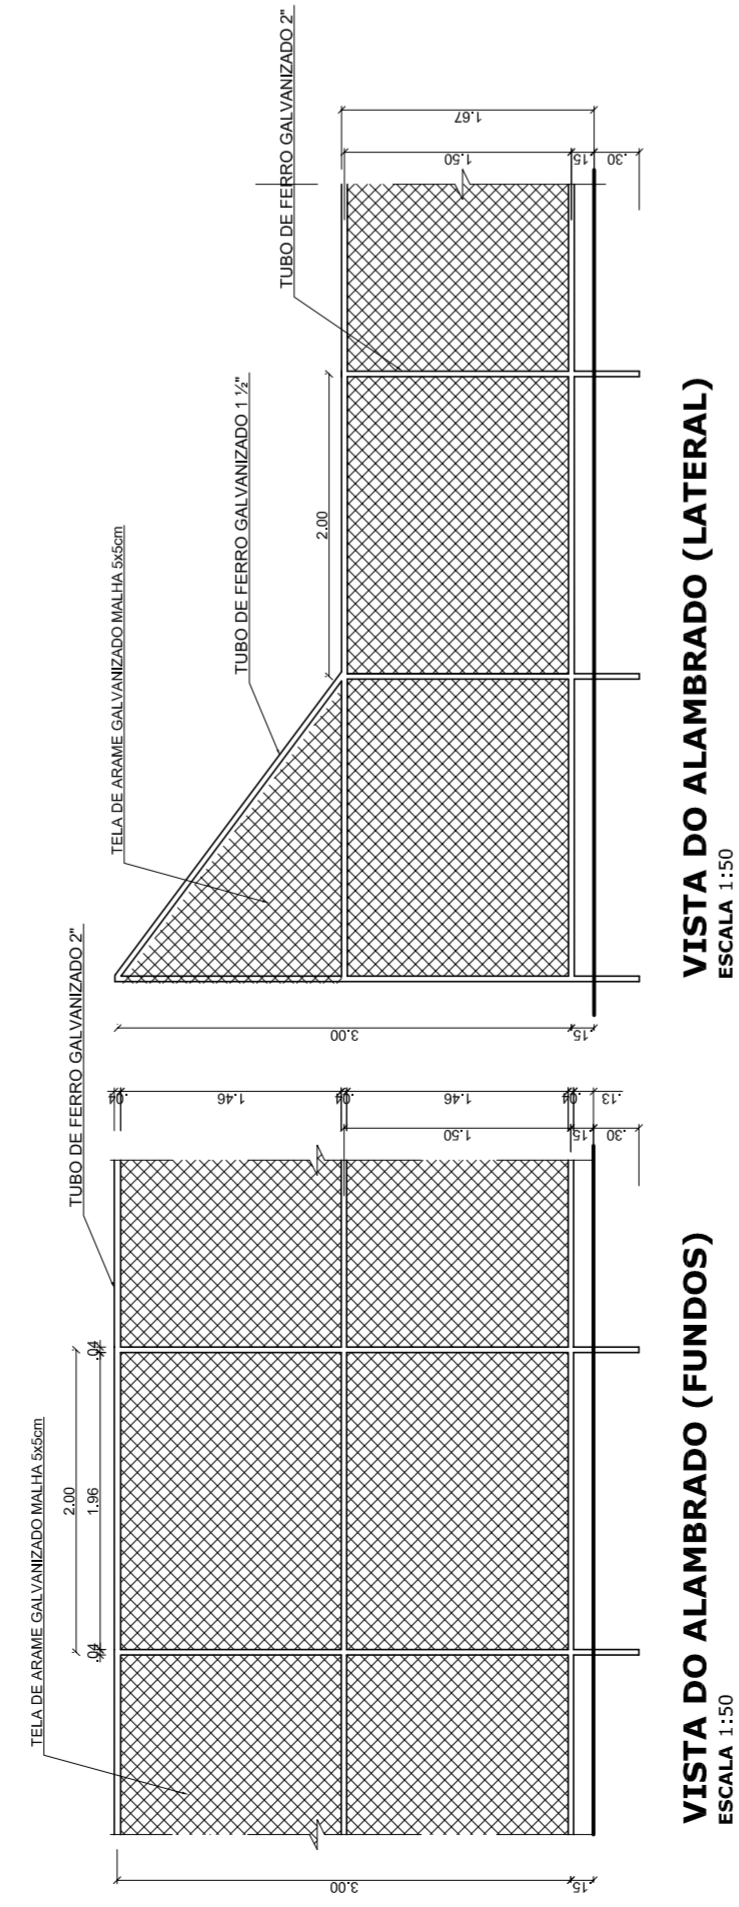

VISTA REDE DE VOLEIBOL
ESCALA 1:25

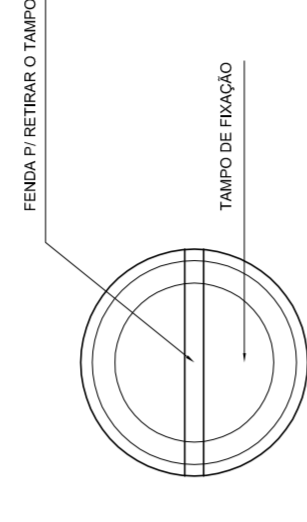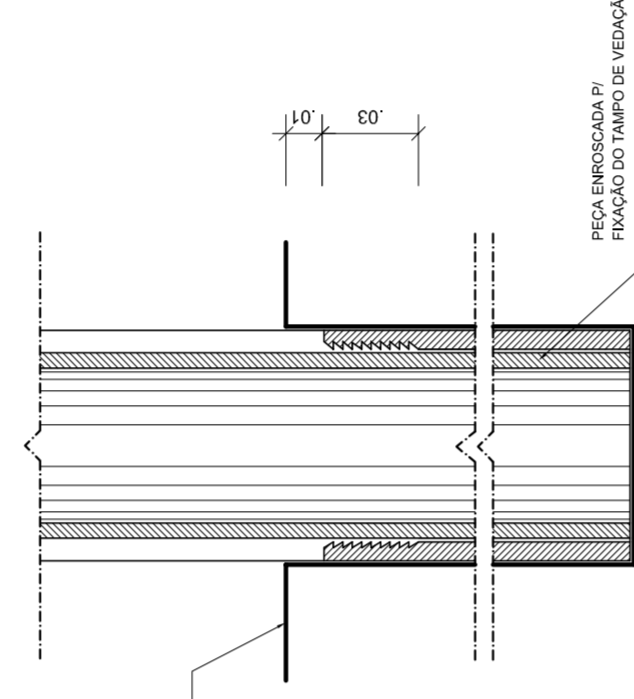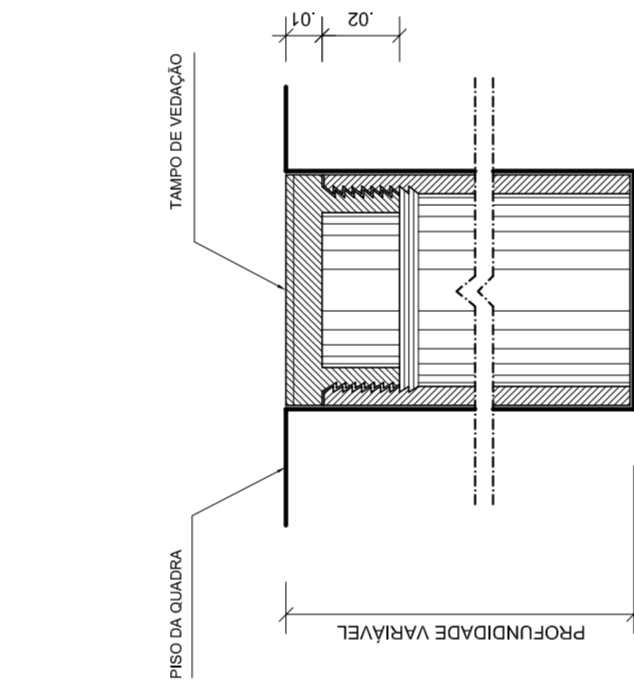

GOVERNO FEDERAL Ministério da Educação **FADE** Fundo Nacional de Desenvolvimento da Educação
PAIS RICO É PAIS SEM POBREZA

PROJETO PADRÃO - FNDE

MUNICÍPIO – UF: _____
 PROPRIETÁRIO: _____
 ENDEREÇO: _____

PROPRIETÁRIO: _____
 RESP. TÉCNICO: _____
 CREA: _____

DUFO: _____
 CREA: _____
 RA: _____

OBSERVAÇÕES: _____





QUADRA COBERTA COM VESTIÁRIO
PROJETO ARQUITETÔNICO

COORDENAÇÃO: _____
 CRESSC - Coordenação Geral de Infraestrutura Educacional

REVISÃO: R.00
 R.00
 R.00

INDICADA: _____
 DATA EMISSÃO: _____

FRANCHA: 05/05
 JULHO/2011

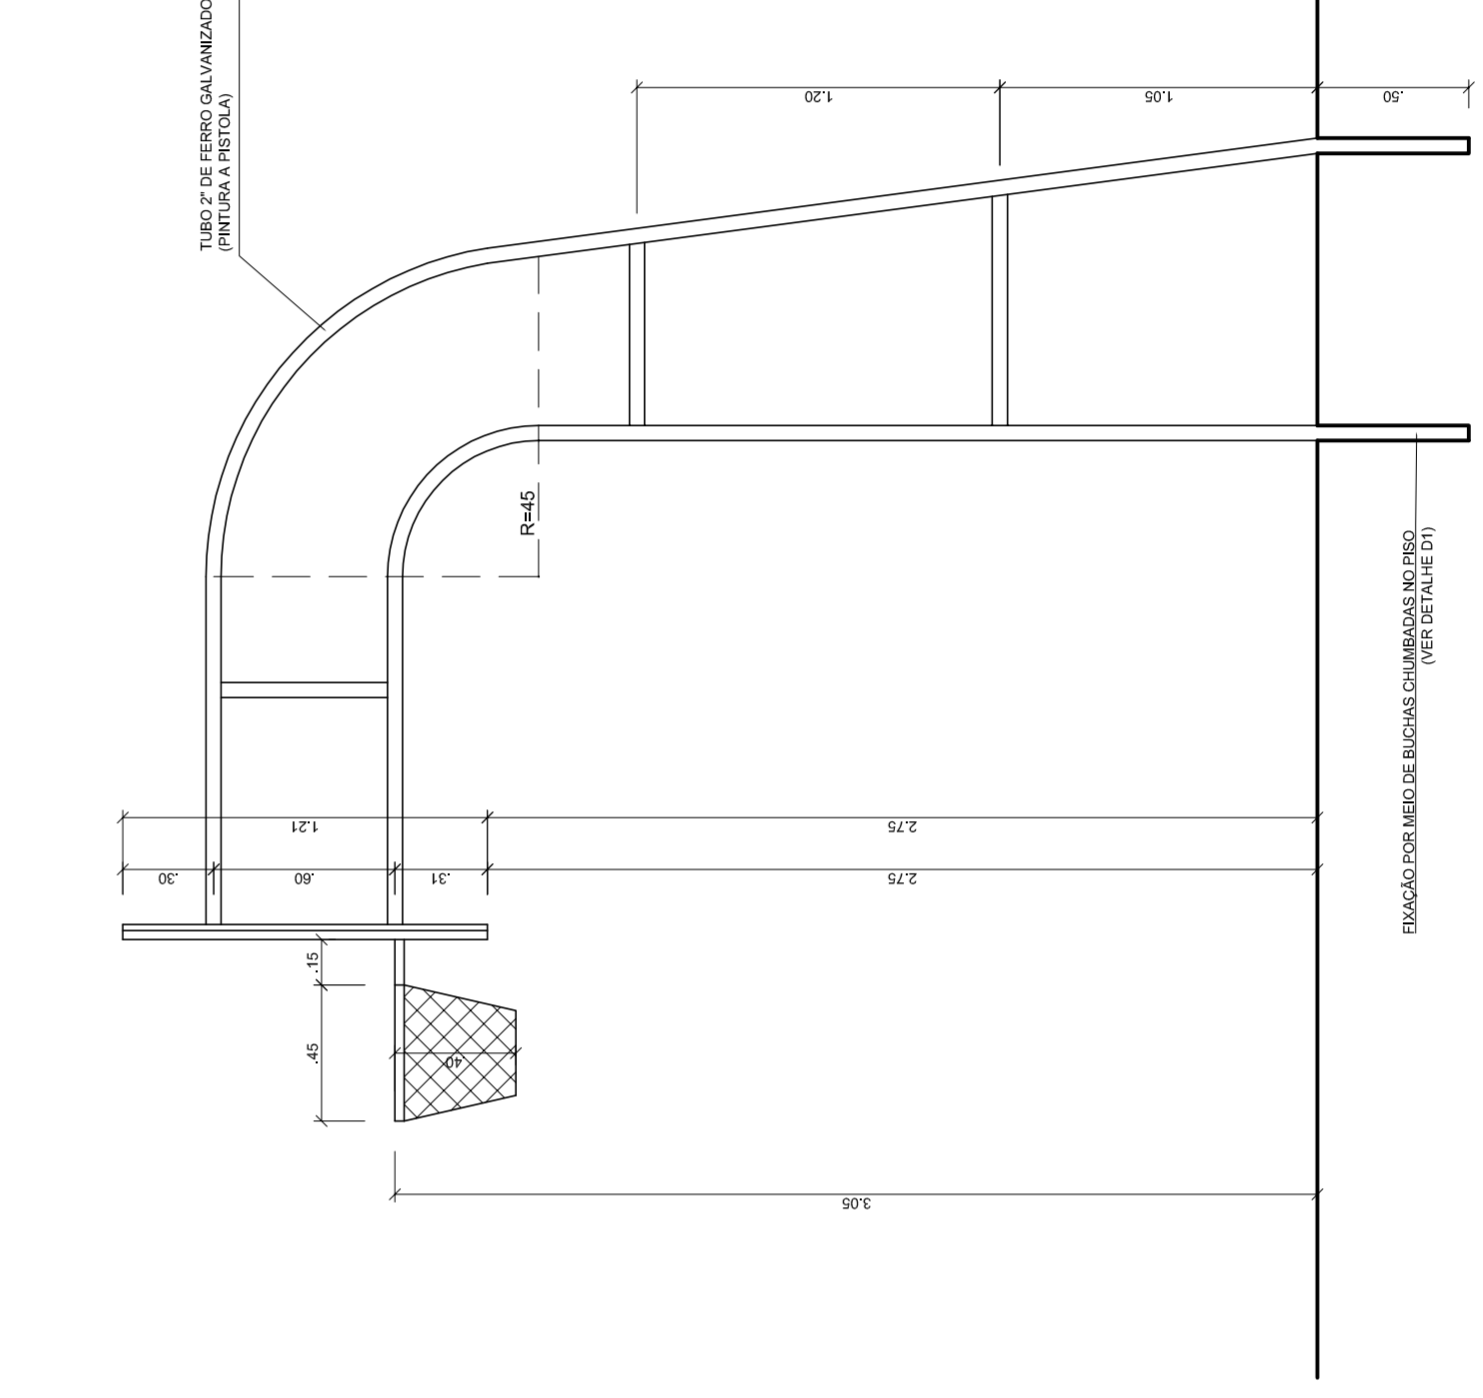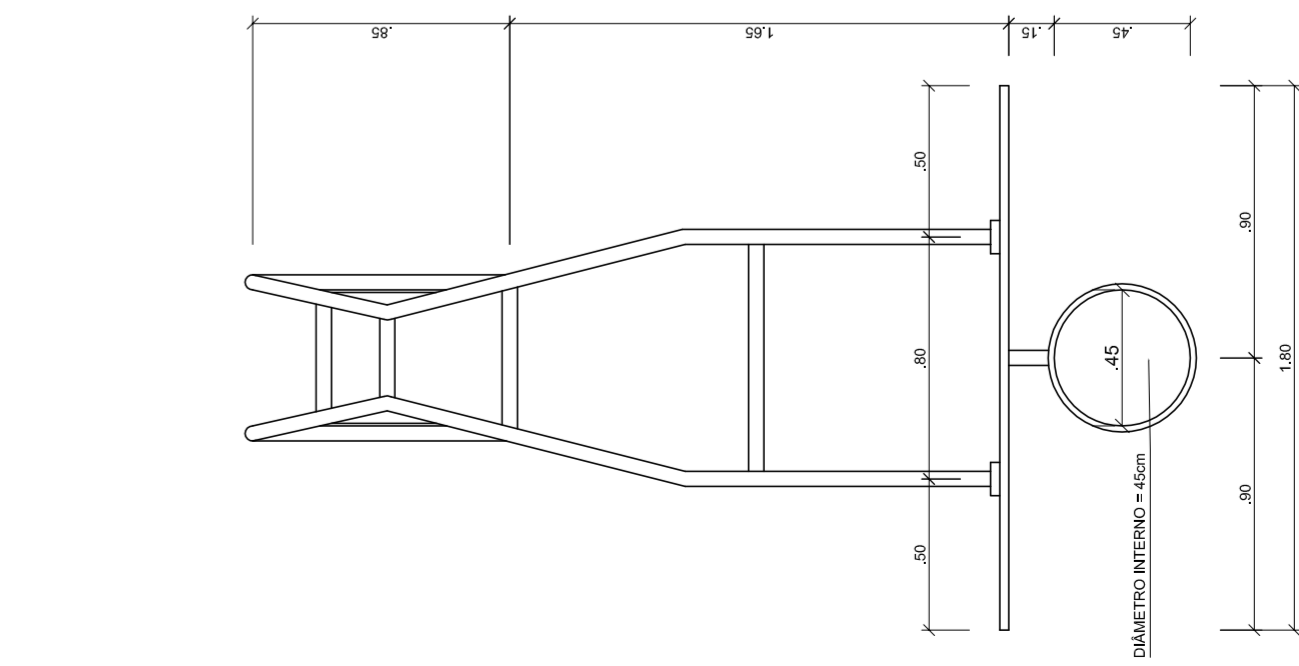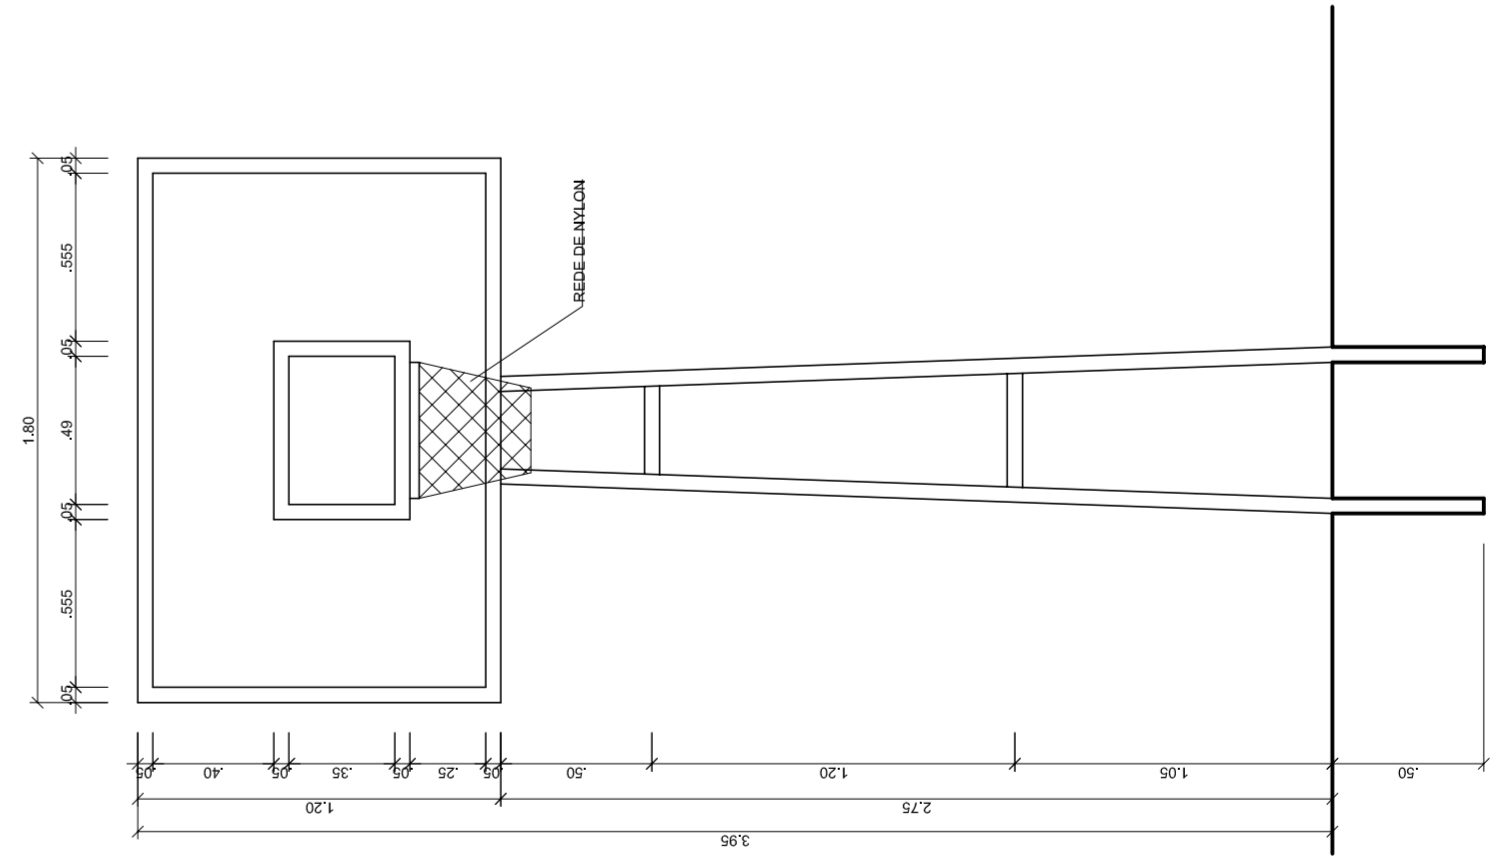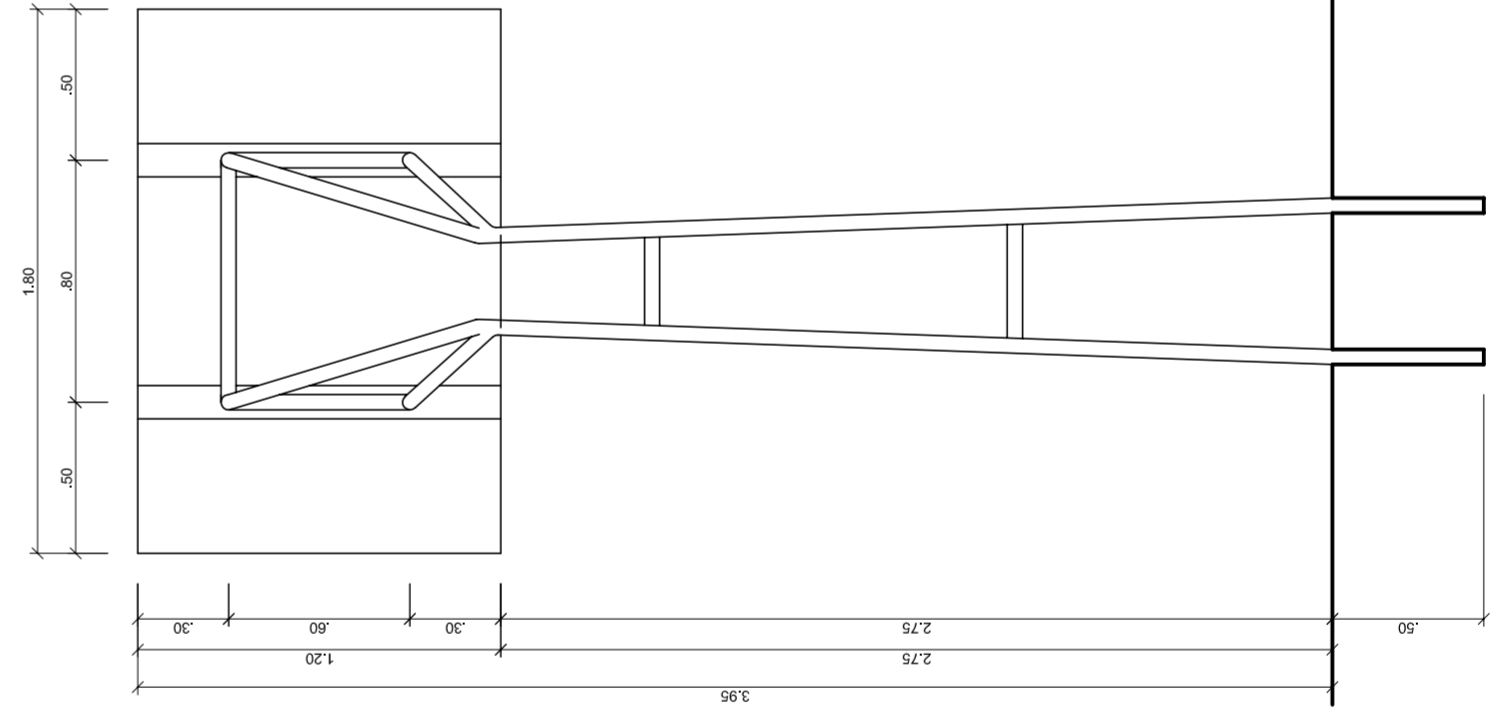

**TABELA DE BASQUETEBOL
VISTA SUPERIOR**
ESCALA 1:25

**TABELA DE BASQUETEBOL
VISTA FRONTAL**
ESCALA 1:25

**TABELA DE BASQUETEBOL
VISTA POSTERIOR**
ESCALA 1:25

**TABELA DE BASQUETEBOL
VISTA LATERAL**
ESCALA 1:25